



TIJUANA

XXIII AYUNTAMIENTO 2019-2021

CONTRATO: DOIUM-R33-2019-AD-029

**DIRECCION DE OBRA E INFRAESTRUCTURA URBANA MUNICIPAL
SUBDIRECCION DE OBRAS COMUNITARIA**

ACTA DE ENTREGA-RECEPCION DE OBRA

EN CUMPLIMIENTO A LOS ARTICULOS 69 Y 70 DE LA "LEY DE OBRAS PUBLICAS, EQUIPAMIENTO, SUMINISTROS Y SERVICIOS RELACIONADOS CON LAS MISMAS DEL ESTADO DE BAJA CALIFORNIA"

DATOS GENERALES

NOMBRE DE LA OBRA O SERVICIO:

SFV-082 CONSTRUCCION DE COMEDOR ESCOLAR EN PRIMARIA 5 DE FEBRERO EN C. ROMA Y/O AV. TOKIO, COLONIA MONTES OLIMPICOS, DELEGACION SAN ANTONIO DE LOS BUENOS, TIJUANA, B.C.

TIPO DE LICITACION:

NUMERO DE CONTRATO:

ADJUDICACION DIRECTA

DOIUM-R33-2019-AD-029

FECHA DE INICIO Y TERMINACION SEGÚN CONTRATO:

FECHA DE INICIO Y TERMINACION SEGÚN CONVENIO ADICIONAL:

29 DE ABRIL 2019 AL 07 DE JULIO DE 2019

23 DE MAYO DE 2019 AL 31 DE AGOSTO DE 2019

FUENTE DE LOS RECURSOS:

DOCUMENTO DE AUTORIZACION O APROBACION:

FONDO III RAMO 33

OFICIO DE APROBACIÓN No. IN-CAB/102/19 DE FECHA 21 DE FEBRERO DE 2019

PROGRAMA:

FIS MDF

[Handwritten signatures and initials in blue ink]

Handwritten word "Name" in the top right corner.



TIJUANA

XXIII AYUNTAMIENTO 2019-2021

CONTRATO: DOIUM-R33-2019-AD-029

**DIRECCION DE OBRA E INFRAESTRUCTURA URBANA MUNICIPAL
SUBDIRECCION DE OBRAS COMUNITARIA**

ACTA DE ENTREGA-RECEPCION DE OBRA

EN LA CIUDAD DE TIJUANA, BAJA CALIFORNIA SIENDO LAS **09:00** HORAS DEL DÍA **18 DE DICIEMBRE DEL 2019**, SE REUNIERON EN EL LUGAR DE LOS TRABAJOS, LOS RESPONSABLES DE LAS ENTIDADES O SUS REPRESENTANTES, ASÍ COMO EL RESPONSABLE DE LA EJECUCIÓN DEL MENCIONADO CONTRATO O SU REPRESENTANTE DEBIDAMENTE ACREDITADO, LOS CUALES INTERVIENEN EN EL ACTO DE **ENTREGA-RECEPCIÓN** DE LOS TRABAJOS DESCRITOS EN EL CUADRO ANTERIOR, CUYOS NOMBRES Y FIRMAS APARECEN AL FINAL DE ESTA ACTA Y SUS ANTEFIRMAS EN CADA UNA DE LAS PAGINAS RESTANTES.

DESCRIPCION DE LOS TRABAJOS:

SFV-082 CONSTRUCCION DE COMEDOR ESCOLAR EN PRIMARIA 5 DE FEBRERO EN C. ROMA Y/O AV. TOKIO, COLONIA MONTES OLIMPICOS, DELEGACION SAN ANTONIO DE LOS BUENOS, TIJUANA, B.C.

A PRELIMINARES

- 1 Trazo y nivelación del terreno para desplante de estructuras de concreto estableciendo ejes auxiliares, pasos de referencias para cruceetas, mojoneras, bancos de nivel. Incluye: Materiales, mano de obra y herramientas.

- 4 Retiro de árbol existente de diversas variedades y alturas de hasta 4.00 mts. Sin recuperación, por modificaciones de proyecto. incluye: protección de la zona, corte de follaje y tala de árbol, excavación y relleno por medios mecanicos, acarreo fuera de la obra, mano de obra, herramienta, equipo requeridos para la ejecución de los trabajos.

- 5 Demolición de elementos de concreto armado, dados, dala de cimentación y dala de desplante en estructuras de concreto y bardas existentes (muros), Incluye: demolición de celdas armadas y coladas, acarreo de escombro dentro de la obra al sitio de acopio, limpieza general, mano de obra, utilización de herramienta y/o equipo necesario. (DELIMITACION AREA INFANTIL Y ANDADOR)



TIJUANA

XXIII AYUNTAMIENTO 2019-2021

CONTRATO: DOIUM-R33-2019-AD-029

**DIRECCION DE OBRA E INFRAESTRUCTURA URBANA MUNICIPAL
SUBDIRECCION DE OBRAS COMUNITARIA**

ACTA DE ENTREGA-RECEPCION DE OBRA

- B CIMENTACION
- 8 Excavación con máquina para desplante de estructuras en material tipo "B", uso de equipo de neumático para demolición si es requerido, incluyendo acarreo y sobrecarreo de material sobrante de relleno fuera de la obra. En zona poblada con instalaciones de 0.00 a 4.00 mts.
- 10 Relleno con material producto de la excavacion, compactado al 95% de su pvsm con equipo mecanico en capas de 20 cms. incluye: eliminacion de piedras en el material de relleno y agua para compactaciones, equipo, herramientas y mano de obra.
- 12 Cimbra de madera triplay de 5/8" para cimentación, acabado común, incluye: fletes, suministros de materiales, habilitado, nivelado, cortes, desperdicios, cimbrado, tornillería y fijación, descimbrado, material, mano de obra y herramienta, medido por área de contacto. (ZAPATAS)
- 13 Suministro y colocación de concreto premezclado para estructuras, de resistencia $f'c = 200$ kg/cm² agregado máximo de 3/4", revenimiento 14 a 16 cm, premezclado bombeable, colocado con tubo hermético tremie conforme a especificaciones de proyecto. Incluye: sobreprecio por el bombeo de concreto, vaciado, colado, vibrado, aditivos, desperdicios, verificación de revenimiento y cilindros (pruebas de laboratorio y resultados a 7, 14 y 28 días por cada 18 m³ colocados), bombeo con bomba, transporte, maniobras locales, suministro, equipo, herramienta, mano de obra y todo lo necesario para su correcta ejecución. (ZAPATAS)
- 14 Suministro y colocación de acero de refuerzo del No 3 (3/8") al No. 4 (1/2") $F_y = 4200$ KG/CM² colocado en cimentación, zapatas, trabes, dalas, Incluye: alambre recocido, habilitado, armado, y colocación de acero, ganchos, traslapes, desperdicios, herramientas, mano de obra y todo lo necesario para su correcta ejecución. (ZAPATAS)
- 15 Muro de enrase de 15 cm. de espesor de block de concreto de 15x20x40cm, asentado con mortero cemento arena 1:5; acabado común, todas las celdas coladas, incluye: varilla #3 a cada 60 cms. en ambos sentidos y concreto $f'c = 180$ kg/cm², materiales, desperdicios, mano de obra y equipo necesarios.
- 16 Impermeabilización de estructuras de cimentación para desplante de muros a base de 2 capas de emulsión asfáltica. Incluye: Materiales, limpieza, acarreo de materiales, mano de obra y todo lo necesario para su correcta ejecución.



TIJUANA

XXIII AYUNTAMIENTO 2019-2021

CONTRATO: DOIUM-R33-2019-AD-029

**DIRECCION DE OBRA E INFRAESTRUCTURA URBANA MUNICIPAL
SUBDIRECCION DE OBRAS COMUNITARIA**

ACTA DE ENTREGA-RECEPCION DE OBRA

- C MUROS, CASTILLOS, DALA Y CERRAMIENTOS
- 17 Muro de 15 de espesor a base de block de concreto 15x20x40cm, juntado con cemento-arena 1:3 con celdas coladas con concreto $f'c=180$ Kg/cm² y refuerzo vertical con varilla #3 @ 60 cm y refuerzo horizontal con varilla # 3 @ 40 cm. Incluye: Armado, colado, equipo, herramienta, material, desperdicio y mano de obra.
- 18 Muro de 12 de espesor a base de block de concreto 12x20x40cm, juntado con cemento-arena 1:3 con celdas coladas con concreto $f'c=180$ Kg/cm² y refuerzo vertical con varilla #3 @ 60 cm y refuerzo horizontal con varilla # 3 @ 40 cm. Incluye: Armado, colado, equipo, herramienta, material, desperdicio y mano de obra. (PARA BARRAS)
- 20 Cadena a base de block dala de 15x20x40cm con concreto hecho en obra $f'c= 200$ kg/cm² armada con 2 varillas #3 y estribos #2 a cada 25cm. Incluye: habilitado y colocación de acero, colado, vibrado y curado de concreto con curacreto a base de agua, materiales, traslapes, desperdicios, acarreo, elevaciones, andamios, mano de obra, herramienta y equipo. (BAJO VENTANAS Y EN CIMENTACION)
- 21 Cimbra de madera triplay de 5/8" para estructuras, acabado común, incluye: fletes, suministros de materiales, habilitado, nivelado, cortes, desperdicios, cimbrado, tornillería y fijación, descimbrado, material, mano de obra y herramienta, medido por área de contacto. (CASTILLOS, COLUMNAS, CERRAMIENTOS Y TRABES)
- 22 Suministro y colocación de concreto hidráulico en estructuras, de resistencia $f'c= 200$ kg/cm² premezclado normal, tiro directo, agregado máximo de 3/4"; incluye: revenimiento, vaciado, colado, vibrado, aditivos, desperdicios, suministro, equipo, herramienta, mano de obra y todo lo necesario para su correcta ejecución. (CASTILLOS, COLUMNAS, CERRAMIENTOS Y TRABES)
- 23 Suministro y colocacion de acero de refuerzo del No 3 (3/8") $F_y=4200$ KG/CM² colocado en estructuras, trabes, columnas. Incluye: alambre recocido, habilitado, armado, y colocación de acero, ganchos, traslapes, desperdicios, herramientas, mano de obra y todo lo necesario para su correcta ejecución. (CASTILLOS, COLUMNAS, CERRAMIENTOS Y TRABES)
- 24 Suministro y colocacion de acero de refuerzo del No 5 (5/8") $F_y=4200$ KG/CM² colocado en estructuras, trabes, columnas. Incluye: alambre recocido, habilitado, armado, y colocación de acero, ganchos, traslapes, desperdicios, herramientas, mano de obra y todo lo necesario para su correcta ejecución. (CASTILLOS, COLUMNAS, CERRAMIENTOS Y TRABES)



TIJUANA

XXIII AYUNTAMIENTO 2019-2021

CONTRATO: DOIUM-R33-2019-AD-029

**DIRECCION DE OBRA E INFRAESTRUCTURA URBANA MUNICIPAL
SUBDIRECCION DE OBRAS COMUNITARIA**

ACTA DE ENTREGA-RECEPCION DE OBRA

- 25 Suministro y colocacion de acero de refuerzo del No 2 (1/4") $F_y=4200$ KG/CM2 colocado en estructuras, trabes, columnas. Incluye: alambre recocido, habilitado, armado, y colocación de acero, ganchos, traslapes, desperdicios, herramientas, mano de obra y todo lo necesario para su correcta ejecución. (CASTILLOS, COLUMNAS, CERRAMIENTOS Y TRABES)
- D FIRME
- 26 Firme de concreto de 10 cm de espesor con concreto premezclado $f_c=200$ kg/cm2, reforzado con malla electrosoldada 6X6/10-10, con acabado semipulido, incluye: relleno con material de banco en áreas necesarias, afine y compactación del terreno natural, cimbrado, colado, descimbrado y curado, materiales, mano de obra, herramienta y equipos necesarios para su correcta ejecución.
- 27 Construcción de losa de concreto premezclado $f_c= 200$ kg/cm2 de 10 cm. de espesor, reforzada con armado de varilla #3 @ 15 cm en ambos sentidos, fijada a muro. Incluye: bastones, materiales, traslapes, desperdicios, mano de obra, cimbrado, apuntalamiento, colado, descimbrado y curado con curacreto. (BARRA DE COCINA).
- 28 Construcción de andador de concreto de 10 cm de espesor con concreto premezclado $f_c=200$ kg/cm2, reforzado con malla electrosoldada 6X6/10-10, con acabado escobillado, incluye: relleno con material de banco en áreas necesarias, afine y compactación del terreno natural, cimbrado, colado, descimbrado y curado, materiales, traslapes, desperdicios, mano de obra, herramienta y equipos necesarios para su correcta ejecución. (ANDADOR PERIMETRAL).
- E CUBIERTA
- 29 Losa a base de vigueta y bovedilla, vigueta pretensada y bovedilla para sistema 1.22x0.61x0.15mts, refuerzo con malla electrosoldada 6X6/8-8, capa de compresión de 5cm, concreto $f_c= 210$ kg/cm2 tiro directo. Incluye: vigueta, bovedilla, malla, portal ó cimbra metálica. Limpiezas y retiro de material sobrante, elevaciones de material, anadamios, cimbra común en colado de capa de compresión, mano de obra herramienta y todo lo necesario para su correcta ejecución.
- 30 Suministro, fabricación y montaje de Viga de acero W12x30 (45.42kg/ml). Incluye: materiales, mano de obra, herramienta, equipo, maniobras a cualquier altura, soldadura, una mano de primer anticorrosivo y 2 manos de pintura esmalte, así como todo lo necesario para su correcta ejecución.



TIJUANA

XXIII AYUNTAMIENTO 2019-2021

CONTRATO: DOIUM-R33-2019-AD-029

**DIRECCION DE OBRA E INFRAESTRUCTURA URBANA MUNICIPAL
SUBDIRECCION DE OBRAS COMUNITARIA**

ACTA DE ENTREGA-RECEPCION DE OBRA

- 31 Suministro y colocacion de placa PL-2 metalica de 2" x 10" de 3/8" de espesor Incluye: trazo, primario anticorrosivo y pintura esmalte del color que indique la supervisión, materiales, mano de obra, herramienta, equipo, maniobras, andamios, cortes, soldadura, así como todo lo necesario para su correcta ejecución. (PARA FIJAR VIGA W12X30 A PLACA)
- 32 Suministro y colocacion de placa PL-1 de 8"x16" en 1/2" de espesor. Incluye: primario anticorrosivo y 2 manos de pintura esmalte marca Pittsburg. Incluye: 8 tornillos de 3/4"x 4" con arandela y tuerca, limpieza, trazo, soldadura, habilitado, cortes, perforaciones, montaje para nivelación, andamios, maniobras, materiales, mano de obra, herramienta, equipo, así como todo lo necesario para su correcta ejecución. (PARA FIJAR VIGAS A COLUMNA)
- 33 Construcción de losa de concreto premezclado bombeable $f'c= 200$ kg/cm² de 10 cm. de espesor, reforzada con armado de varilla #3 @ 25 cm en ambos sentidos. Incluye: bastones, materiales, mano de obra, cimbrado, apuntalamiento, colado, descimbrado y curado con curacreto.
- 34 Suministro y colocacion de acero de refuerzo del No 3 (3/8") $F_y=4200$ KG/CM² colocado en estructuras, trabes, columnas. Incluye: alambre recocido, habilitado, armado, y colocación de acero, ganchos, traslapes, desperdicios, herramientas, mano de obra y todo lo necesario para su correcta ejecución. (REFUERZO ADICIONAL)
- 35 Impermeabilización de superficie (losa de concreto) a base de aplicación de prefabricado "chovateck sbs"granulado blanco 3.5mm. marca thermorock aplicado por termofusión de fuego de soplete de gas butano o propano, sellador asfáltico base agua como tapaporo emulsionado a una sola mano de 4 m²/lt diluido con agua limpia en proporción 1:3., incluye: salidas áreas, chaflanes, cuello de tuberías, bajantes pluviales, preparación de la superficie, materiales, mano de obra, herramienta, andamios y equipo necesarios para su correcta aplicación.
- F CANCELERIA DE ALUMINIO Y VIDRIO
- 36 Suministro y colocación de ventana de aluminio anodizado color natural de 2" formada con 1 modulo corredizo y un fijo según proyecto y vidrio claro de 3/16". Incluye: mosquitero y todos los herrajes necesarios.
- G HERRERIA



TIJUANA

XXIII AYUNTAMIENTO 2019-2021

CONTRATO: DOIUM-R33-2019-AD-029

**DIRECCION DE OBRA E INFRAESTRUCTURA URBANA MUNICIPAL
SUBDIRECCION DE OBRAS COMUNITARIA**

ACTA DE ENTREGA-RECEPCION DE OBRA

- 37 Suministro y colocación de reja metálica para protección de ventana vista exterior a base de 2 varillas cuadrada sólidas de 1/2" en sentido horizontal y 1 varilla cuadrada sólida @ 10 cm en sentido vertical y marco de angulo de 1-1/2"x3/16"; vista interior con cubierta de lámina perforada . Incluye: tornillería para sobreponer la reja y eliminar el impacto de balones o piedras en vidrios, dos manos de pintura esmalte ambas caras del color que la supervisión indique, andamios, equipo, material, herramienta, mano de obra, y todo lo necesario para su correcta ejecución. Vista interior lámina perforada, vista exterior bastidor de cuadrado.
- 38 Suministro y colocación de puerta metálica doble de lámina negra cal. 10 de 2.00 x 2.10 m, contramarco tubular Zintro ZM-300 cal. 18, 6 bisagras de libro de 89mmx89mm, perno uso rudo, Incluye: Jaladeras; Cerradura de Sobreponer Alta Seguridad calidad Phillips acero inoxidable para puertas de abatir, cilindros y cuerpos de latón con pernos AS-6, de doble barra de cierre automático acabado aluminio; puerta y marco con acabado primer anticorrosivo y 2 manos de pintura esmalte brillante anticorrosiva color que indique la supervisión, cortes, soldadura, materiales, mano de obra, herramienta y equipo necesarios para la correcta ejecución de los trabajos.
- 39 Suministro y colocación de puerta de lámina negra cal. 10 de 1.00 x 2.10 m, con antepecho de 0.42 m, contramarco tubular Zintro ZM-300 cal. 18, 3 bisagras de libro de 89mmx89mm, perno uso rudo, acabado el indicado en plano. Incluye: Jaladera, chapa americana de doble cilindro mod. D272 con llave, acabado primer anticorrosivo y 2 manos de pintura esmalte brillante anticorrosiva marca comex. (ACCESO DE SERVICIO)
- H INSTALACION ELECTRICA
- 40 Suministro y colocación de Centro de Carga QO NEMA Tipo 1 Modelo para Interiores QO816L100DF, Una Fase, Zapata Principal, Tapa Incluida con Puerta, 16 Circuitos de Polo, 8 Espacios colocado a una altura de 1.60m sobre el nivel de piso terminado. Incluye: Mano de obra, material, herramienta y equipo necesarios para su instalación.
- 42 Salida eléctrica de contacto doble, incluye: suministro y colocación de todos los materiales hasta 3.0 metros, (tubería, cableado, curvas, codos, coples, conectores, tapa, accesorios) mano de obra, herramienta y equipo, salida a 1.20 cms sobre el nivel de losa.



TIJUANA

XXIII AYUNTAMIENTO 2019-2021

CONTRATO: DOIUM-R33-2019-AD-029

**DIRECCION DE OBRA E INFRAESTRUCTURA URBANA MUNICIPAL
SUBDIRECCION DE OBRAS COMUNITARIA**

ACTA DE ENTREGA-RECEPCION DE OBRA

- 45 Salida eléctrica de apagador sencillo, incluye: suministro y colocación de todos los materiales hasta 3.0 metros. (Apagador sencillo con placa color Blanco marca Levitón, tubería, cableado, curvas, codos, coples, conectores, tapa, accesorios), material, mano de obra, herramienta, equipo.

- 46 Suministro y colocación de luminaria fluorescente tipo de sobreponer de 1'x4' con 2 tubos de 2x32 W. Marca Lithonia modelo SB232-120 o equivalente en calidad y precio. Incluye: salida eléctrica de luminaria, tubería, cableado, curvas, codos, coples, conectores, suministro y colocación de todos los materiales y accesorios hasta 3.0 metros, mano de obra, herramienta y todo lo necesario para su correcta ejecución.

- 47 Suministro y colocación de luminaria fluorescente tipo de sobreponer de 2'x4' con 4 tubos de 4x32 W. Marca Lithonia modelo SB421-120 o equivalente en calidad y precio. Incluye, salida eléctrica de luminaria, tubería, cableado, curvas, codos, coples, conectores, suministro y colocación de todos los materiales y accesorios hasta 3.0 metros, mano de obra, herramienta y todo lo necesario para su correcta ejecución.

- 48 Línea de distribución eléctrica para conexión de equipamiento (aparatos eléctricos: refrigerador, campana, horno, minisplit), consistente en suministro e instalación de tubería pvc eléctrica de 1" y tendido de cable #10 TIPO THWN (35-40AMPERES) (considerar 3 cables: 1-10T, 1-10N, 1-10F) calidad CONDUMEX o equivalente en calidad y precio. Incluye, excavaciones, rellenos, perfilados, rupturas, ranurado, resanes, cortes, desperdicios, uniones, tess, coples, accesorios, base para empalmes, cinchos, aislamiento, todos los materiales, mano de obra, herramienta y equipo.



TIJUANA

XXIII AYUNTAMIENTO 2019-2021

CONTRATO: DOIUM-R33-2019-AD-029

**DIRECCION DE OBRA E INFRAESTRUCTURA URBANA MUNICIPAL
SUBDIRECCION DE OBRAS COMUNITARIA**

ACTA DE ENTREGA-RECEPCION DE OBRA

- I **INSTALACION HIDROSANITARIA**
- 50 Registro de 60x60X80 cm, a base de muro de block común 15x20x40 cms, junteado con mortero cemento arena 1:4, reforzado con varilla No. 3 a cada 60 cm., en sentido vertical, y a cada 2 hiladas en sentido horizontal, celdas coladas a cada 60 cm. con concreto f'c=150kg/cm2, , emplaste de muros interiores a base de mortero cemento arena 1:3 con 1.5 cm. de espesor, firme de concreto f'c=200 kg/cm2 con 8 cms. de espesor reforzado con malla electrosoldada 6X6/8-8. fabricación de media caña, cadena superior de 10x15 cm para recibir marco con 3 varillas 3/8 y estribos de 1/4 a cada 20 cms., marco y contramarco de ángulo de 1 1/4" x 1/8", tapa de concreto f'c=200 kg/cm2 de 8 cms. de espesor reforzado con malla electrosoldada 6X6/8-8 con agarradera, Incluye: plástico negro para desplante, plantilla de concreto pobre de 5 cm. de espesor, excavaciones y rellenos para el desplante, materiales, mano de obra necesarios para su ejecución.
- 51 Salida hidráulica y descarga para mueble de cocina con Tubo de cobre tipo "M" de 1/2" para agua fría-caliente y sanitaria con tubo ABS de 2" de diámetro. Incluye: suministro y colocación de todos los materiales y accesorios hasta 3.0 metros, conexión a mangueras a mezcladoras, trampa, codos, coples, tees, soldadura, y todo lo necesario para su correcta instalación.
- 52 Suministro y tendido de tubo ABS C-40 sanitario de 2" de diámetro, Incluye: trazo, excavación, cama de arena, accesorios, conexiones y relleno
- 53 Suministro y colocación tubo de PVC de 1/2" de diámetro para red de alimentación de agua fría. Incluye: Codos, coples, tees, yees, reducciones, perforaciones, ranuras, resanes, materiales de fijación, material de uso menor, soporteria, lija, mano de obra, herramienta, equipo así como todo lo necesario para su correcta ejecución.
- 54 Suministro y colocación de tubo ventila para respiración, a base de tubería de ABS 1 1/2" ced. 40, Incluye fijación de tubería, material, mano de obra, herramienta, equipo y todo lo necesario para su correcta ejecución.
- J **INSTALACION DE GAS**
- 55 Suministro y colocación de Tanque Estacionario Marca Tatsa de 300 L, o similar en calidad y precio, incluye: maniobras de carga-descarga, regulador para gas, accesorios, conexiones, materiales, mano de obra, equipo y todo lo necesario para su correcta instalación.
- 56 Salida de gas de línea de llenado para tanque estacionario de gas LP. Incluye: tubería, valvula de llenado 3/4", valvula de seguridad 3/4", acoplador de bronce 3/4", codos, tee, yees, conectores, niples, soldadura para presión de gas 95-5, soldadura 50-50, pruebas de presión, todos materiales y accesorios hasta 3.0 metros, acarreo, mano de obra, herramienta de corte y todo lo necesario para su correcta ejecución. Incluyendo el costo de la visita previa de inspección y presupuesto para la conexión realizada por la compañía surtidora autorizada de combustible.

[Handwritten signatures and initials in blue ink]



TIJUANA

XXIII AYUNTAMIENTO 2019-2021

CONTRATO: DOIUM-R33-2019-AD-029

**DIRECCION DE OBRA E INFRAESTRUCTURA URBANA MUNICIPAL
SUBDIRECCION DE OBRAS COMUNITARIA**

ACTA DE ENTREGA-RECEPCION DE OBRA

57 Suministro y colocación de tubo de cobre de 1/2" (13 mm) tipo "L" para gas, incluye: excavación, relleno, material, acarreos, mano de obra, herramienta de corte y todo lo necesario para su correcta ejecución.

K ACABADOS

58 Suministro y emplaste sobre muros y techo interior de block a base de yeso liso fino. Incluye: emboquillado, esquineros, materiales, andamios, nivelación, plomeo, remates, desperdicios, herramienta, limpieza, mano de obra y acarreo de materiales al sitio de su utilización a una altura de 0.00 a 8.00 mts.

59 Aplanado en muros y techo exterior, con mortero cemento arena 1:5, a plomo y regla, acabado floteado fino, de 2.5 cm. de espesor, con arena cernida, incluye: perfilado y emboquillado en límites de vanos de puertas, ventanas y esquinas, acarreos, desperdicios, materiales, herramienta, mano de obra y equipo necesarios para su correcta ejecución.

60 Suministro y aplicación de Pintura Vinílica calidad Vinimex 700 de Comex en blanco y colores regulares, en muros interiores, exteriores. Incluye: preparación de la superficie, sellador, aplicación a dos manos, hasta 6 m de altura, materiales, mano de obra, herramienta, andamios y equipo necesarios para su correcta aplicación. (MUROS INTERIORES Y EXTERIORES)

61 Suministro e instalacion de loseta en pisos de cerámica de 40X40cm marca Vitromex Modelo Roma arena o similar a la existente en calidad y costo, asentada con cemento mortar y junteada con cemenquin, boquilla de 1/4". Incluye: cortes rectos, separadores, material, mano de obra, herramienta menor.

62 Suministro e instalacion de zoclo en pisos de 10 de ancho, de cerámica de Loseta Marca Vitromex 40x40cm, Modelo Roma (arena, hueso, o gris), asentada con cemento mortar y junteada con cemenquin, boquilla de 1/4". Incluye: cortes rectos, separadores, material, mano de obra, herramienta menor.

63 Suministro e instalacion de azulejo de cerámica en muros y barra de 20x30cm marca Vitromex modelo ROMA (arena, hueso o gris) o similar, boquilla mínima de 2mm, absorción de humedad resistente a impactos, asentada con cemento mortar y junteada con cemenquin. Incluye: cortes rectos, cortes a 45, material, mano de obra, herramienta menor.

L MOBILIARIO

64 Suministro y colocación de Mesa plegable marca HDX. Tipo maleta. De uso diario. Superficie de resina con marco de acero. Patas plegables para almacenamiento con tapones antiderrapantes. Color gris. Acero y polietileno de alta densidad. Resistente. Uso interior y exterior. Apilable, color blanco, incluye: maniobras de carga y descarga, materiales, mano de obra, equipo y todo lo necesario para su correcta instalación.

(Handwritten signatures and marks in blue ink)



TIJUANA

XXIII AYUNTAMIENTO 2019-2021

CONTRATO: DOIUM-R33-2019-AD-029

**DIRECCION DE OBRA E INFRAESTRUCTURA URBANA MUNICIPAL
SUBDIRECCION DE OBRAS COMUNITARIA**

ACTA DE ENTREGA-RECEPCION DE OBRA

- 65 Suministro y colocación de Silla Plegable Marca LIFETIME de 50x45x85.5 cm. color Almendra, incluye: maniobras de carga y descarga, materiales, mano de obra y equipo para su correcta instalación.
- 66 Suministro y colocación de Tarja de Acero Inoxidable Marca EB empotrable con dos tinas de 18". Dimensiones: 84 cm de largo x56 cm de ancho. Tinas de 15 cm. de profundidad. Acabado satinado. Incluye: maniobras de carga y descarga, materiales, mano de obra, equipo y todo lo necesario para su correcta instalación.
- 67 Suministro y colocación de Mezcladora para cocina Mara Helvex modelo Albatros, color cromo presión de trabajo 0.2 kg/cm², modelo HM37, medidas 32x20.3cms. Incluye: manguetería, accesorios, coples, materiales, mano de obra, herramienta, equipo y todo lo necesario para su correcta instalación.
- 68 Suministro y colocación de Refrigerador de Acero Inoxidable 11" Marca Whirlpool WT1020D o equivalente en capacidad, calidad y precio. Parrillas de cristal templado. Acabado silver. Largo 156.8 cms, ancho 62 cms, profundidad 71.7 cms, color acero inoxidable, capacidad comercial de 11 pies cubicos. Con sistema de control de temperatura dual en refrigerador y congelador. Cuenta con 2 parrillas de cristal templado, cajón para frutas y verduras con control de humedad, y anaqueles con capacidad de galones, litros y latas. Cuenta con 2 parrillas de cristal templado. Accesorios: 4 parrillas, 1cajón, 5 anaqueles. Incluye: puesto en obra, maniobras de carga y descarga, materiales, mano de obra, equipo y todo lo necesario para su correcta instalación.
- 69 Suministro y colocación de Estufa de piso 30 pulgadas Marca Acros Modelo AF5432D ancho 76 cms, largo 91.1 cms, alto 91.1 cms, fondo 58 cms, color titanio, material acero inoxidable, respaldo acero porcelanizado, 5 parrillas, 6 quemadores, perillas Push and Turn, ventana de horno panorámica. incluye: maniobras de carga-descarga, conexión, materiales para conexión, valvulas, tuberías, piezas especiales, salida de gas, conexión eléctrica., mano de obra, equipo y todo lo necesario para su correcta instalación.
- 70 Suministro y colocación de Campana Marca Whirlpool modelo WH7600S de 76 cm. Para empotrar en Pared, capacidad de extracción 323 m³/h. 3 velocidades, Control de luz incandescente de 40 watts, 1 Filtros atrapagrasa con eliminación de olores, Practico capelo que direcciona el humo hacia el exterior, Botonera en el panel de controles. Acabado acero inoxidable. incluye: maniobras de carga-descarga, conexión, materiales para conexión, valvulas, tuberías, piezas especiales, conexión eléctrica., mano de obra, equipo y todo lo necesario para su correcta instalación.



TIJUANA

XXIII AYUNTAMIENTO 2019-2021

CONTRATO: DOIUM-R33-2019-AD-029

**DIRECCION DE OBRA E INFRAESTRUCTURA URBANA MUNICIPAL
SUBDIRECCION DE OBRAS COMUNITARIA**

ACTA DE ENTREGA-RECEPCION DE OBRA

M LIMPIEZA

72 Limpieza general de la obra, Incluye retiro de material escombro, fuera de la obra, pisos, muros, techos, ventanas, incluye, limpieza con escobas, cepillo, rodillos, herramientas, mano de obra, equipo.

EXT EXTRAORDINARIOS

EXT-01 Suministro y colocacion de perno nelson de 3/4"X 4" sobre viga w12x30 @ 35 CM, Incluye: materiales, mano de obra, herramienta, equipo, maniobras a cualquier altura, soldadura, así como todo lo necesario para su correcta ejecución.

EXT-02 Salida eléctrica de contacto doble, incluye: suministro y colocación de todos los materiales hasta 3.0 metros, (tubería, cableado, curvas, codos, coples, conectores, tapa, accesorios) mano de obra, herramienta y equipo, salida a 0.30 cms SNPT.

EXT-03 Salida eléctrica de contacto doble para refrigerado de 110volt 180W polarizado y atterrizado en caja galvanizada. incluye: suministro y colocación de todos los materiales hasta 3.00 metros (tubería, cableado, curvas, codos, coples, conectores, tapa, accesorios) mano de obra, herramienta y equipo, salida a 1.70 cms SNPT.

EXT-04 Línea de alimentación eléctrica de acometida a centro de carga, consistente en suministro e instalación de tubería conduit pared gruesa 2" y tendido de cable #6 TIPO THWN (55-60AMPERES)(considerar 3 cables: 1-6T,1-6N,1-6F) calidad CONDUMEX o equivalente en calidad y precio. Incluye, excavaciones, rellenos, perfilados, rupturas, ranurado, resanes, cortes, desperdicios, uniones, tess, coples, accesorios, base para emplames, cinchos, aislamiento, todos los materiales, mano de obra, herramienta y equipo.

EXT-05 Sobreprecio para bombeo de concreto, cualquier resistencia; incluye equipo para su corecta colocacion, transporte, maniobras locales, materiales y mano de obra.



TIJUANA

XXIII AYUNTAMIENTO 2019-2021

CONTRATO: DOIUM-R33-2019-AD-029

**DIRECCION DE OBRA E INFRAESTRUCTURA URBANA MUNICIPAL
SUBDIRECCION DE OBRAS COMUNITARIA**

ACTA DE ENTREGA-RECEPCION DE OBRA

FIANZA DE ANTICIPO:	FIANZA POR CUMPLIMIENTO:
"LIBERTY FIANZAS, S.A." No. 2067812-0000	"LIBERTY FIANZAS, S.A." No. 2067811-0000
MONTO TOTAL EJERCIDO C/IVA:	FECHA DE TERMINACION REAL:
\$ 949,874.91 M.N.	31 DE AGOSTO DE 2019
PAGOS EN ESTIMACIONES:	IMPORTE
ESTIMACION 1	\$ 177,195.66
ESTIMACION 2	\$ 423,363.45
ESTIMACION 3	\$ 263,052.50
ESTIMACION 4 FINIQUITO	\$ 86,263.30
	\$ 949,874.91 M.N.

UNA VEZ VERIFICADA LA OBRA MEDIANTE EL RECORRIDO E INSPECCION POR LAS PARTES QUE INTERVIENEN EN ESTE ACTO, SE CONCLUYE QUE LOS TRABAJOS SE ENCUENTRAN TOTALMENTE TERMINADOS Y FUNCIONANDO DE ACUERDO CON LA FINALIDAD Y DESTINO DE SU EJECUCION, SEGÚN LAS NORMAS Y ESPECIFICACIONES DEL PROYECTO E INVERSION EJERCIDA, A FIN DE SER RECIBIDOS POR LA UNIDAD RESPONSABLE DE SU OPERACIÓN, CONSERVACION Y MANTENIMIENTO.

LA PRESENTE ACTA **NO EXIME** AL CONTRATISTA SOBRE LA OBLIGACION DE RESPONDER POR LOS DEFECTOS O VICIOS OCULTOS QUE SE PUDIERAN PRESENTAR EN LOS TRABAJOS REALIZADOS OBJETO DE LA PRESENTE ACTA, PARA LO CUAL, DE SER NECESARIO, SE RESPONDERA A SUS OBLIGACIONES CONTRACTUALES MEDIANTE LA UTILIZACION DE LA FIANZA POR VICIOS OCULTOS CON No. 2137127-0000 DE LIBERTY FIANZAS, S.A DE C.V. DE FECHA 31 DE AGOSTO DE 2019, POR UN MONTO DE **\$ 94,897.49 M.N (NOVENTA Y CUATRO MIL OCHOCIENTOS NOVENTA Y SIETE PESOS CON 49/100 M.N).**



TIJUANA

XXIII AYUNTAMIENTO 2019-2021

CONTRATO: DOIUM-R33-2019-AD-029

**DIRECCION DE OBRA E INFRAESTRUCTURA URBANA MUNICIPAL
SUBDIRECCION DE OBRAS COMUNITARIA**

ACTA DE ENTREGA-RECEPCION DE OBRA

ASISTENTES AL ACTO DE ENTREGA-RECEPCION Y FIRMAS:

ENTREGA

"LA CONTRATISTA"

URBANIZADORA GOMCA, S. DE R.L. DE C-V-

ING. CARLOS ALBERTO GONZALEZ MUELA
REPRESENTANTE LEGAL

RECIBE

"LA CONTRATANTE"

DIRECCION DE OBRAS E INFRAESTRUCTURA
URBANA MUNICIPAL DEL H. XXIII
AYUNTAMIENTO DE TIJUANA, B.C.

ARQ. JAVIER DELGADO GARIBAY

RECIBE

SUB-DIRECCION DE OBRA COMUNITARIA
(RAMO 33).

ARQ. JOSÉ MANUEL QUINTANA ROLON

TESTIGO

REPRESENTANTE DEL SINDICO PROCURADOR
DE H. XXIII AYUNTAMIENTO DE TIJUANA B.C

ARQ. MARIO RAÚL TAMEZ
NOMBRE Y FIRMA

TESTIGO

SUPERVISOR TECNICO OBRA COMUNITARIA

ING. GUILLERMO RENTERIA ESPINOZA



TIJUANA

XXIII AYUNTAMIENTO 2019-2021

CONTRATO: DOIUM-R33-2019-AD-029

**DIRECCION DE OBRA E INFRAESTRUCTURA URBANA MUNICIPAL
SUBDIRECCION DE OBRAS COMUNITARIA**

ACTA DE ENTREGA-RECEPCION DE OBRA

**TESTIGO
COMITÉ DE OBRA**

[Handwritten signature]
Veronica Maria Arciniega S.
NOMBRE Y FIRMA

**TESTIGO
REPRESENTANTE DE LA DELEGACION SAN
ANTONIO DE LOS BUENOS**

[Handwritten signature]
Arg. B. Alonso Rios Leyva
NOMBRE Y FIRMA
O.R.M.

[Handwritten signature]
[Handwritten signature]
Subdelegación Co. Villan

[Handwritten signature]

[Handwritten mark]

RESUMEN FINANCIERO FINAL DE OBRA

CONTRATO: DOIUM-R33-2019-AD-029		No. DE OBRA: SFV-082		IMPORTE DE OBRA CONTRATADA: \$ 949,874.91		DATOS GENERALES:	
NOMBRE DE OBRA: SFV-082 CONSTRUCCION DE COMEDOR ESCOLAR EN PRIMARIA 5 DE FEBRERO EN C. ROMA VIO TOKIO ENTRE CALLE ROMA Y AV. TOKIO, COLONIA MONTES OLIMPICOS, DELEGACION SAN ANTONIO DE LOS BUENOS, TIJUANA, B.C.		LUGAR: TIJUANA B.C.		PROGRAMA: RAMO XXXIII		FECHA DE INICIO DE PERIODO: 31 DE JULIO DE 2019	
CONTRATISTA: URBANIZADORA GOMCA S. DE R. L. DE C.V.		TERMINACION: 31 de agosto de 2019		FECHA DE TERMINACION DE PERIODO: 31 DE AGOSTO DE 2019		FECHA DE ELABORACION DE RESUMEN: 04 DE DICIEMBRE DE 2019	
FECHA DE INICIO: 23 de mayo de 2019						4 (CUATRO) FINIQUITO	
						No. DE HOJA 1	
						TOTAL DE HOJAS 5	

CLAVE	CONCEPTO	UNIDAD	CANTIDAD	P.U.	IMPORTE	PERIODO DEL 23/MAYO/2019 AL 20/JUNIO/2019		PERIODO DEL 21/JUNIO/2019 AL 30/JUNIO/2019		4 DE JULIO DE 2019		PERIODO DEL 01/JULIO/2019 AL 30/AUG/2019		31 DE AGOSTO DE 2019		RESUMEN FINAL	
						CANTIDAD	IMPORTE	CANTIDAD	IMPORTE	CANTIDAD	IMPORTE	CANTIDAD	IMPORTE	CANTIDAD	IMPORTE	CANTIDAD	IMPORTE
A	PRELIMINARES				\$ 10,162.45		\$ 2,626.60		\$ -		\$ 3,172.58		\$ 545.88		\$ 3,089.25		\$ 3,089.25
1	Trazo y nivelación del terreno para desplante de estructuras de concreto estableciendo ejes auxiliares, pasos de referencias para cruces, mamparas, bancos de nivel. Incluye: Materiales, mano de obra y herramientas.	M2	141.67	\$ 13.04	\$ 1,847.38	105.40	\$ 1,374.42	0.00	\$ -	147.27	\$ 1,920.40	41.87	\$ 545.98	140.88	\$ 1,837.07	6.39	\$ 83.33
2	Corte con máquina en terreno tipo "B", para desplante de plataforma, incluye nivelación a cetas indicadas de proyecto o supervisión, mano de obra, herramienta equipo, acarreo del material producto de la excavación hasta una distancia de 20 mts, dentro de la obra en el lugar donde indique la supervisión.	M3	13.18	\$ 35.29	\$ 465.12	0.00	\$ -	0.00	\$ -	0.00	\$ -	0.00	\$ -	0.00	\$ -	0.00	\$ -
3	Formación de terrapén compactado al 95% proctor con material (TUCURUGAY), incluye: materiales, equipo, herramienta, mano de obra y todo lo necesario para su correcta ejecución, volumen medido compacto, en capas de 20 cm, incluye: eliminación de piedras en el material de relleno y agua para compactaciones, afino, tendido y compactado al 95% Proctor, mano de obra, equipo y herramienta.	M3	7.08	\$ 201.66	\$ 1,427.75	0.00	\$ -	0.00	\$ -	0.00	\$ -	0.00	\$ -	0.00	\$ -	0.00	\$ -
4	Retiro de árbol existente de diversas variedades y alturas de hasta 4.00 mts, sin recuperación, por modificaciones de proyecto. Incluye: protección de la zona, corte de follaje y tala de árbol, excavación y relleno por medios mecánicos, acarreo fuera de la obra, mano de obra, herramienta, equipo requeridos para la ejecución de los trabajos.	PZA	5.00	\$ 201.91	\$ 1,009.55	5.00	\$ 1,009.55	0.00	\$ -	5.00	\$ 1,009.55	0.00	\$ -	5.00	\$ 1,009.55	0.00	\$ -
5	Demolición de elementos de concreto armado, dados, dala de cimentación y dala de desplante en estructuras de concreto y bandas coladas (limos), incluye: demolición de celos armadas y coladas, acarreo de escombros dentro de la obra al sitio de acopio, limpieza general, mano de obra, utilización de herramienta y/o equipo necesario. (DELIMITACION AREA INFANTIL Y ANDADOR)	M3	1.38	\$ 758.22	\$ 1,046.34	0.32	\$ 242.63	0.00	\$ -	0.32	\$ 242.63	0.00	\$ -	0.32	\$ 242.63	0.00	\$ -
6	Carga y acarreo de los materiales producto de los cortes y/o excavaciones y demoliciones, a una distancia de 1.00 km (medido en sección, incluye abundamiento). Incluye: equipo, herramienta, mano de obra y todo lo necesario para su correcta ejecución.	M3	45.84	\$ 33.73	\$ 1,546.18	0.00	\$ -	0.00	\$ -	0.00	\$ -	0.00	\$ -	0.00	\$ -	0.00	\$ -
7	Acarreo del material producto de cortes, demoliciones y desmontajes a kms. subsecuentes: incluye: equipo, herramienta, mano de obra.	M3-KM	137.52	\$ 9.48	\$ 1,303.69	0.00	\$ -	0.00	\$ -	0.00	\$ -	0.00	\$ -	0.00	\$ -	0.00	\$ -
B	CIMENTACION				\$ 63,299.03		\$ 48,976.43		\$ -		\$ 53,437.59		\$ 4,461.15		\$ 52,133.64		\$ (1,303.95)
8	Excavación con máquina para desplante de estructuras en material tipo "B", uso de equipo de neumático para demolición si es requerido, incluyendo acarreo y sobrecarreo de material sobrante de relleno fuera de la obra. En zona poblada con instalaciones de 0.00 a 4.00 mts.	M3	23.70	\$ 47.81	\$ 1,133.10	16.83	\$ 804.64	0.00	\$ -	16.83	\$ 804.64	0.00	\$ -	16.83	\$ 804.64	0.00	\$ -
9	Excavación con máquina para desplante de estructuras en material tipo "C", uso de equipo de neumático para demolición si es requerido, incluyendo acarreo y sobrecarreo de material sobrante de relleno fuera de la obra. En zona poblada con instalaciones de 0.00 a 4.00 mts.	M3	4.95	\$ 328.42	\$ 1,625.68	0.00	\$ -	0.00	\$ -	0.00	\$ -	0.00	\$ -	0.00	\$ -	0.00	\$ -
10	Repleno con material producto de la excavación, compactado al 95% de su pvm con equipo mecánico en capas de 20 cms. Incluye: eliminación de piedras en el material de relleno y agua para compactaciones, equipo, herramientas y mano de obra.	M3	11.77	\$ 103.87	\$ 1,222.55	11.17	\$ 1,160.23	0.00	\$ -	14.38	\$ 1,493.65	3.21	\$ 333.42	14.38	\$ 1,493.65	0.00	\$ -
11	Plancha de concreto premezclado normal Fc= 100 kg/cm2, de 5 cm de espesor. Incluye: afino y preparación y nivelación de la superficie de acuerdo a los niveles del proyecto y/o indicación de la supervisión, todos los materiales, mano de obra y equipo necesarios.	M2	34.48	\$ 152.91	\$ 5,272.34	0.00	\$ -	0.00	\$ -	0.00	\$ -	0.00	\$ -	0.00	\$ -	0.00	\$ -
12	Cimbra de madera triplay de 5/8" para cimentación, acabado común, incluye: flejes, suministros de materiales, habilitado, nivelado, cortes, desperdicio, cimbrado, tornillería y fijación, descombinado, material, mano de obra y herramienta, medido por área de contacto. (ZAPATAS)	M2	19.02	\$ 252.64	\$ 4,805.21	19.02	\$ 4,805.21	0.00	\$ -	19.08	\$ 4,820.37	0.06	\$ 15.16	19.08	\$ 4,820.37	0.00	\$ -
13	Suministro y colocación de concreto premezclado para estructuras, de resistencia Fc= 200 kg/cm2 agregado máximo de 3/4", revenimiento 14 a 16 cm, premezclado bombeable, colocado con tubo hermético tremie conforme a especificaciones de proyecto. Incluye: sobrepeso por el bombeo de concreto, vaciado, colado, vibrado, aditivos, desperdicio, verificación de revenimiento y cilindros (pruebas de laboratorio y resultados a 7, 14 y 28 días por cada 18 m3 colocados), bombeo con bomba, transporte, maniobras locales, suministro, equipo, herramienta, mano de obra y todo lo necesario para su correcta ejecución. (ZAPATAS)	M3	6.90	\$ 2,860.88	\$ 19,740.07	6.62	\$ 18,939.03	0.00	\$ -	6.62	\$ 18,939.03	0.00	\$ -	6.62	\$ 18,939.03	0.00	\$ -
14	Suministro y colocación de acero de refuerzo del No 3 (3/8") al No. 4 (1/2") Fy=4200 KG/CM2 colocado en cimentación, zapatas, trabes, dala. Incluye: alambre recocto, habilitado, armado, y colocación de acero, ganchos, traspases, desperdicio, herramientas, mano de obra y todo lo necesario para su correcta ejecución. (ZAPATAS)	KG	321.34	\$ 33.72	\$ 10,835.58	321.34	\$ 10,835.58	0.00	\$ -	376.92	\$ 12,709.74	55.58	\$ 1,874.16	338.25	\$ 11,405.79	-18.67	\$ 1,303.95
15	Muro de mras de 15 cm. de espesor a base de bloques de concreto de 15x20x40cm, asentado con mortero cemento arena 1:5, acabado común, todas las celos coladas. Incluye: vanilla #3 a cada 60 cms. en ambos sentidos y concreto Fc=180 kg/cm2, materiales, desperdicio, mano de obra y equipo necesarios.	M2	15.60	\$ 646.94	\$ 10,092.26	15.60	\$ 10,092.26	0.00	\$ -	19.06	\$ 12,330.68	3.46	\$ 2,238.41	19.06	\$ 12,330.68	0.00	\$ -
16	Impermeabilización de estructuras de cimentación para desplante de muros a base de 2 capas de emulsión asfáltica. Incluye: Materiales, limpieza, acarreo de materiales, mano de obra y todo lo necesario para su correcta ejecución.	M2	80.44	\$ 107.81	\$ 8,672.24	21.70	\$ 2,339.48	0.00	\$ -	21.70	\$ 2,339.48	0.00	\$ -	21.70	\$ 2,339.48	0.00	\$ -
C	MUROS CASTILLOS, DALA Y CERRAMIENTOS				\$ 181,691.73		\$ 69,509.89		\$ 92,430.07		\$ 165,266.30		\$ 3,276.33		\$ 165,545.65		\$ 279.35
17	Muro de 15 de espesor a base de bloques de concreto 15x20x40cm, juntado con cemento-arena 1:3 con celos coladas con concreto Fc=180 kg/cm2 y refuerzo vertical con vanilla #3 @ 60 cm y refuerzo horizontal con vanilla # 3 @ 40 cm. Incluye: Armado, colado, equipo, herramienta, material, desperdicio y mano de obra.	M2	110.11	\$ 514.95	\$ 56,701.14	96.62	\$ 49,754.47	0.00	\$ -	96.62	\$ 49,754.47	0.00	\$ -	96.62	\$ 49,754.47	0.00	\$ -
18	Muro de 12 de espesor a base de bloques de concreto 12x20x40cm, juntado con cemento-arena 1:3 con celos coladas con concreto Fc=180 kg/cm2 y refuerzo vertical con vanilla #3 @ 60 cm y refuerzo horizontal con vanilla # 3 @ 40 cm. Incluye: Armado, colado, equipo, herramienta, material, desperdicio y mano de obra. (PARA BARRAS)	M2	3.05	\$ 443.42	\$ 1,352.43	3.05	\$ 1,352.43	0.00	\$ -	3.99	\$ 1,769.25	0.94	\$ 416.81	4.62	\$ 2,048.60	0.63	\$ 279.35
19	Suministro y colocación de muro decorativo a base de dovila de concreto prefabricada, tamaño mediana dimensiones: 35.0 cm de profundidad, 45 cm de ancho y 25.0 cm de altura, tamaño mediana para soportar carga de hasta 4 mts. de altura. Incluye: relleno con material de banco (tucurugay), materiales, mano de obra, herramienta y equipo necesario para su ejecución.	M2	5.00	\$ 1,379.76	\$ 6,898.80	0.00	\$ -	0.00	\$ -	0.00	\$ -	0.00	\$ -	0.00	\$ -	0.00	\$ -

[Handwritten signature and initials]


RESUMEN FINANCIERO FINAL DE OBRA

4 (CUATRO) FINIQUITO No. DE HOJA
31 DE JULIO DE 2019 4
31 DE AGOSTO DE 2019 TOTAL DE HOJAS
04 DE DICIEMBRE DE 2019 5

XXIII AYUNTAMIENTO DE TIJUANA
CONTRATO: DOIUM-R33-2019-AD-029 No. DE OBRA: SFV-082
NOMBRE DE OBRA: SFV-082 CONSTRUCCIÓN DE COMEDOR ESCOLAR EN PRIMARIA 5 DE FEBRERO EN C. ROMA Y/O TOKIO ENTRE CALLE ROMA Y AV. TOKIO, COLONIA MONTES OLIMPICOS, DELEGACION SAN ANTONIO DE LOS BUENOS, TIJUANA, B.C.
CONTRATISTA: URBANIZADORA GOMCA S. DE R. L. DE C.V. LUGAR: TIJUANA B.C. RAMO XXXIII
FECHA DE INICIO: 23 de mayo de 2019 TERMINACION: 31 de agosto de 2019
IMPORTE DE OBRA CONTRATADA: \$ 949,874.91
NUMERO DE ESTIMACION: 4
FECHA DE INICIO DE PERIODO: 4 DE JULIO DE 2019
FECHA DE TERMINACION DE PERIODO: 31 DE AGOSTO DE 2019
FECHA DE ELABORACION DE RESUMEN: 04 DE DICIEMBRE DE 2019


CLAVE	CONCEPTO	UNIDAD	CANTIDAD	PA	PERIODO DEL 23 MAYO 2019 AL 30 JUNIO 2019		PERIODO DEL 1 JULIO 2019 AL 31 AGOSTO 2019		CONVENIO ADICIONAL		PERIODO DEL 1 JULIO 2019 AL 31 AGOSTO 2019		FINIQUITO DE OBRA		PERIODO DEL 31 JULIO 2019 AL 31 AGOSTO 2019		RESUMEN FINAL LOCAL									
					CANTIDAD	IMPORTE	CANTIDAD	IMPORTE	CANTIDAD	IMPORTE	CANTIDAD	IMPORTE	CANTIDAD	IMPORTE	CANTIDAD	IMPORTE	CANTIDAD	IMPORTE	CANTIDAD	IMPORTE						
52	Suministro y tendido de tubo ABS C-40 sanitario de 2" de diametro, incluye: trazo, excavación, cama de arena, accesorios, conexiones y relleno	ML	37.00	\$ 181.93	\$ 6,731.41	0.00	\$ 181.93	\$ 15.45	\$ 181.93	\$ 2,810.82	15.45	\$ 181.93	\$ 2,810.82	0.00	\$ 181.93	\$ 25.00	\$ 4,546.25	9.55	\$ 181.93	\$ 1,737.43	25.00	\$ 181.93	\$ 4,546.25			
53	Suministro y colocación tubo de PVC de 1/2" de diametro para red de alimentación de agua fría, incluye: Codos, coples, tees, yeses, reducciones, perforaciones, ranuras, resanes, materiales de fijación, material de uso menor, soportaria, fija, mano de obra, herramienta, equipo así como todo lo necesario para su correcta ejecución.	ML	42.90	\$ 127.66	\$ 5,476.61	0.00	\$ 127.66	\$ 1.50	\$ 127.66	\$ 191.49	1.50	\$ 127.66	\$ 191.49	0.00	\$ 127.66	\$ 1.50	\$ 127.66	\$ 191.49	0.00	\$ 127.66	\$ 191.49	1.50	\$ 127.66	\$ 191.49		
54	Suministro y colocación de tubo ventila para respiración, a base de tubería de abs 1 1/2" cad. 40, incluye fijación de tubería, material, mano de obra, herramienta, equipo y todo lo necesario para su correcta ejecución.	ML	3.90	\$ 79.16	\$ 308.72	0.00	\$ 79.16	\$ 3.90	\$ 79.16	\$ 308.72	4.51	\$ 79.16	\$ 357.01	0.00	\$ 79.16	\$ 4.51	\$ 79.16	\$ 357.01	0.00	\$ 79.16	\$ 357.01	4.51	\$ 79.16	\$ 357.01		
J INSTALACION DE GAS						\$ 12,008.69		\$ 7,749.86		\$ 12,313.37		\$ 7,749.86		\$ 12,313.37		\$ 7,749.86		\$ 12,313.37		\$ 7,749.86		\$ 12,313.37		\$ 7,749.86		
55	Suministro y colocación de Tanque Estacionario Marca Tansa de 300 L, o similar en calidad y precio, incluye: maniobras de carga-descarga, regulador para gas, accesorios, conexiones, materiales, mano de obra, equipo y todo lo necesario para su correcta instalación.	PZA	1.00	\$ 7,749.86	\$ 7,749.86	0.00	\$ 7,749.86	\$ 1.00	\$ 7,749.86	\$ 7,749.86	1.00	\$ 7,749.86	\$ 7,749.86	0.00	\$ 7,749.86	\$ 1.00	\$ 7,749.86	\$ 7,749.86	0.00	\$ 7,749.86	\$ 7,749.86	1.00	\$ 7,749.86	\$ 7,749.86		
56	Salida de gas de línea de llenado para tanque estacionario de gas LP, incluye: tubería, válvula de llenado 3/4", válvula de seguridad 3/4", soplador de bronce 3/4", codos, tees, yeses, conectores, nipples, soldadura para gas 95-5, soldadura 50-50, pruebas de presión, todos materiales y accesorios hasta 3.0 metros, accarreo, mano de obra, herramienta de corte y todo lo necesario para su correcta ejecución. Incluyendo el costo de la visita previa de inspección y presupuesto para la conexión realizada por la compañía suministradora autorizada de combustible.	SAL	1.00	\$ 2,413.23	\$ 2,413.23	0.00	\$ 2,413.23	\$ 1.00	\$ 2,413.23	\$ 2,413.23	1.00	\$ 2,413.23	\$ 2,413.23	0.00	\$ 2,413.23	\$ 1.00	\$ 2,413.23	\$ 2,413.23	1.00	\$ 2,413.23	\$ 2,413.23	1.00	\$ 2,413.23	\$ 2,413.23		
57	Suministro y colocación de tubo de cobre de 1/2" (13 mm) tipo "L" para gas, incluye: excavación, relleno, material, accarreo, mano de obra, herramienta de corte y todo lo necesario para su correcta ejecución.	ML	5.00	\$ 369.12	\$ 1,845.60	0.00	\$ 369.12	\$ 0.00	\$ 369.12	\$ 2,148.28	5.82	\$ 369.12	\$ 2,148.28	0.00	\$ 369.12	\$ 6.45	\$ 369.12	\$ 2,380.82	6.45	\$ 369.12	\$ 2,380.82	6.45	\$ 369.12	\$ 2,380.82		
K ACABADOS						\$ 115,434.64		\$ 17,790.08		\$ 127,446.16		\$ 106,419.15		\$ 115,744.09		\$ 115,434.64		\$ 115,434.64		\$ 115,434.64		\$ 115,434.64		\$ 115,434.64		
58	Suministro y emplatado sobre muros y techo interior de block a base de yeso fino, incluye: emboquillado, esquinos, materiales, andamios, nivelación, plomero, remates, desperdicio, herramienta, impreza, mano de obra y acarreo de materiales al sitio de su utilización a una altura de 0.00 a 8.00 mts.	M2	200.58	\$ 136.48	\$ 27,375.16	0.00	\$ 136.48	\$ 0.00	\$ 136.48	\$ 230.58	230.58	\$ 136.48	\$ 31,469.56	230.58	\$ 136.48	\$ 256.29	\$ 136.48	\$ 31,978.46	256.29	\$ 136.48	\$ 3,508.90	256.29	\$ 136.48	\$ 34,978.46		
59	Aplazado en muros y techo exterior, con mortero cemento arena 1:5, a plomo y rejilla, acabado flozado fino, de 2.5 cm. de espesor, con arena cerrada, incluye: perfilado y emboquillado en límites de vanos de puertas, ventanas y esquinas, acarreo, desperdicio, materiales, herramienta, mano de obra y equipo necesarios para su correcta ejecución.	M2	127.50	\$ 139.53	\$ 17,790.08	0.00	\$ 139.53	\$ 127.50	\$ 139.53	\$ 17,790.08	147.15	\$ 139.53	\$ 20,531.84	147.15	\$ 139.53	\$ 2,741.76	\$ 139.53	\$ 19,517.92	6.55	\$ 139.53	\$ 913.92	140.60	\$ 139.53	\$ 19,617.92		
60	Suministro y aplicación de Pintura Vainilla calidad Vitromex 700 de Comex en blanco y colores regulares, en muros interiores, exteriores, incluye: preparación de la superficie, sellador, aplicación a dos manos, hasta 6 m de altura, materiales, mano de obra, herramienta, andamios y equipo necesarios para su correcta aplicación. (MUROS INTERIORES Y EXTERIORES)	M2	322.80	\$ 79.84	\$ 25,772.35	0.00	\$ 79.84	\$ 0.00	\$ 79.84	\$ 377.73	377.73	\$ 79.84	\$ 30,157.96	377.73	\$ 79.84	\$ 30,157.96	377.73	\$ 79.84	\$ 31,687.69	19.16	\$ 79.84	\$ 1,529.73	396.89	\$ 79.84	\$ 31,687.69	
61	Suministro e instalación de loseta en pisos de cerámica de 40x40cm marca Vitromex Modelo Roma arena o similar a la existente en calidad y costo, asentada con cemento mortar y juntas con cementoquin, boquilla de 1/4". Incluye: cortes rectos, separadores, material, mano de obra, herramienta menor.	M2	81.67	\$ 431.70	\$ 35,256.94	0.00	\$ 431.70	\$ 0.00	\$ 431.70	\$ 81.67	\$ 431.70	\$ 35,256.94	81.67	\$ 431.70	\$ 35,256.94	81.67	\$ 431.70	\$ 35,256.94	0.00	\$ 431.70	\$ 81.67	\$ 431.70	\$ 35,256.94	81.67	\$ 431.70	\$ 35,256.94
62	Suministro e instalación de todo en plom de cerámica de 10 de ancho, de cerámica de Loseta Marca Vitromex 40x40cm, Modelo Roma (arena, hueso, o gris), asentada con cemento mortar y juntas con cementoquin, boquilla de 1/4". Incluye: cortes rectos, separadores, material, mano de obra, herramienta menor.	ML	49.05	\$ 138.49	\$ 6,792.93	0.00	\$ 138.49	\$ 0.00	\$ 138.49	\$ 49.05	\$ 138.49	\$ 6,792.93	49.05	\$ 138.49	\$ 6,792.93	49.15	\$ 138.49	\$ 6,806.78	0.10	\$ 138.49	\$ 13.85	49.15	\$ 138.49	\$ 6,806.78		
63	Suministro e instalación de azulejo de cerámica en muros y barra de 20x30cm marca Vitromex modelo ROMA (arena, hueso o gris), asentada con cemento mortar y juntas con cementoquin, boquilla de 1/4". Incluye: cortes rectos, separadores, material, mano de obra, herramienta menor.	M2	6.91	\$ 354.15	\$ 2,447.18	0.00	\$ 354.15	\$ 0.00	\$ 354.15	\$ 9.14	\$ 354.15	\$ 3,236.93	0.00	\$ 354.15	\$ 9.14	\$ 354.15	\$ 3,396.30	9.59	\$ 354.15	\$ 3,396.30	9.59	\$ 354.15	\$ 3,396.30	9.59	\$ 354.15	\$ 3,396.30
L MOBILIARIO						\$ 76,849.05		\$ 63,809.55		\$ 63,809.55		\$ 63,809.55		\$ 63,809.55		\$ 63,809.55		\$ 63,809.55		\$ 63,809.55		\$ 63,809.55		\$ 63,809.55		
64	Suministro y colocación de Mesa plegable marca HDX. Tipo maleta. De uso diario. Superficie de resina con marco de acero. Patas plegables para almacenamiento con tapetes antiderrapantes. Color gris. Acero y polietileno de alta densidad. Resistente. Usa interior y exterior. Apilable. Color blanco, incluye: maniobras de carga y descarg, materiales, mano de obra, equipo y todo lo necesario para su correcta instalación.	PZA	6.00	\$ 1,367.53	\$ 8,205.18	0.00	\$ 1,367.53	\$ 6.00	\$ 1,367.53	\$ 8,205.18	6.00	\$ 1,367.53	\$ 8,205.18	0.00	\$ 1,367.53	\$ 6.00	\$ 1,367.53	\$ 8,205.18	0.00	\$ 1,367.53	\$ 8,205.18	6.00	\$ 1,367.53	\$ 8,205.18		
65	Suministro y colocación de Silla Plegable Marca LIFETIME de 50x45x85.5 cm. color Alondra, incluye: maniobras de carga y descarga, materiales, mano de obra y equipo para su correcta instalación.	PZA	48.00	\$ 581.72	\$ 27,922.56	0.00	\$ 581.72	\$ 48.00	\$ 581.72	\$ 27,922.56	48.00	\$ 581.72	\$ 27,922.56	0.00	\$ 581.72	\$ 48.00	\$ 581.72	\$ 27,922.56	0.00	\$ 581.72	\$ 27,922.56	48.00	\$ 581.72	\$ 27,922.56		
66	Suministro y colocación de Tarja de Acero Inoxidable Marca EB empotrable con dos tornos de 1.8". Dimensiones: 84cm de largo x 56 cm de ancho. Tinas de 15 cm. de profundidad. Acabado satinado. Incluye: maniobras de carga y descarga, materiales, mano de obra, equipo y todo lo necesario para su correcta instalación.	PZA	1.00	\$ 1,965.78	\$ 1,965.78	0.00	\$ 1,965.78	\$ 1.00	\$ 1,965.78	\$ 1,965.78	1.00	\$ 1,965.78	\$ 1,965.78	0.00	\$ 1,965.78	\$ 1.00	\$ 1,965.78	\$ 1,965.78	0.00	\$ 1,965.78	\$ 1,965.78	1.00	\$ 1,965.78	\$ 1,965.78		
67	Suministro y colocación de Mecedora para cocina Marca Helvel modelo Albatros, color cromo presión de trabajo 0.2 kg/cm2, modelo HM17, medidas 32x20.3cm. Incluye: empujetera, accesorios, coples, materiales, mano de obra, herramienta, equipo y todo lo necesario para su correcta instalación.	PZA	1.00	\$ 3,831.81	\$ 3,831.81	0.00	\$ 3,831.81	\$ 1.00	\$ 3,831.81	\$ 3,831.81	1.00	\$ 3,831.81	\$ 3,831.81	0.00	\$ 3,831.81	\$ 1.00	\$ 3,831.81	\$ 3,831.81	0.00	\$ 3,831.81	\$ 3,831.81	1.00	\$ 3,831.81	\$ 3,831.81		
68	Suministro y colocación de Refrigerador de Acero Inoxidable 13" Marca Whirlpool modelo WRT0200 o equivalente en capacidad, calidad y precio. Parrillas de cristal templado. Acabado silver/largo 156 cm, ancho 82 cm, profundidad 71.7 cm, tipo acero inoxidable, capacidad comercial de 11 pies cúbicos. Con sistema de control de temperatura dual en refrigerador y congelador. Cuenta con 1 parrilla de control de temperatura para frutas y verduras con control de humedad, y una parrilla para congelar. Incluye: empujetera, accesorios, coples, materiales, mano de obra, herramienta, equipo y todo lo necesario para su correcta instalación.	PZA	1.00	\$ 9,364.31	\$ 9,364.31	0.00	\$ 9,364.31	\$ 1.00	\$ 9,364.31	\$ 9,364.31	1.00	\$ 9,364.31	\$ 9,364.31	0.00	\$ 9,364.31	\$ 1.00	\$ 9,364.31	\$ 9,364.31	0.00	\$ 9,364.31	\$ 9,364.31	1.00	\$ 9,364.31	\$ 9,364.31		
69	Suministro y colocación de Estufa de pino 30 pulgadas Marca Aeron Modelo AS4330 ancho 78 cms, largo 91.1 cms, alto 91.1 cms, fondo 58 cms, color blanco, material acero inoxidable, respaldo acero porcelanizado, 5 parrillas, 6 quemadores, perillas Push and Turn, ventana de horno porcelanizada, incluye: quemadores, perillas Push and Turn, ventana de horno porcelanizada, tuberías, tuberías de carga-descarga, conexión, materiales para conexión, válvulas, tuberías, piezas especiales, salida de gas, conexión eléctrica, mano de obra, equipo y todo lo necesario para su correcta instalación.	PZA	1.00	\$ 8,912.12	\$ 8,912.12	0.00	\$ 8,912.12	\$ 1.00	\$ 8,912.12	\$ 8,912.12	1.00	\$ 8,912.12	\$ 8,912.12	0.00	\$ 8,912.12	\$ 1.00	\$ 8,912.12	\$ 8,912.12	0.00	\$ 8,912.12	\$ 8,912.12	1.00	\$ 8,912.12	\$ 8,912.12		

[Handwritten signatures and initials]

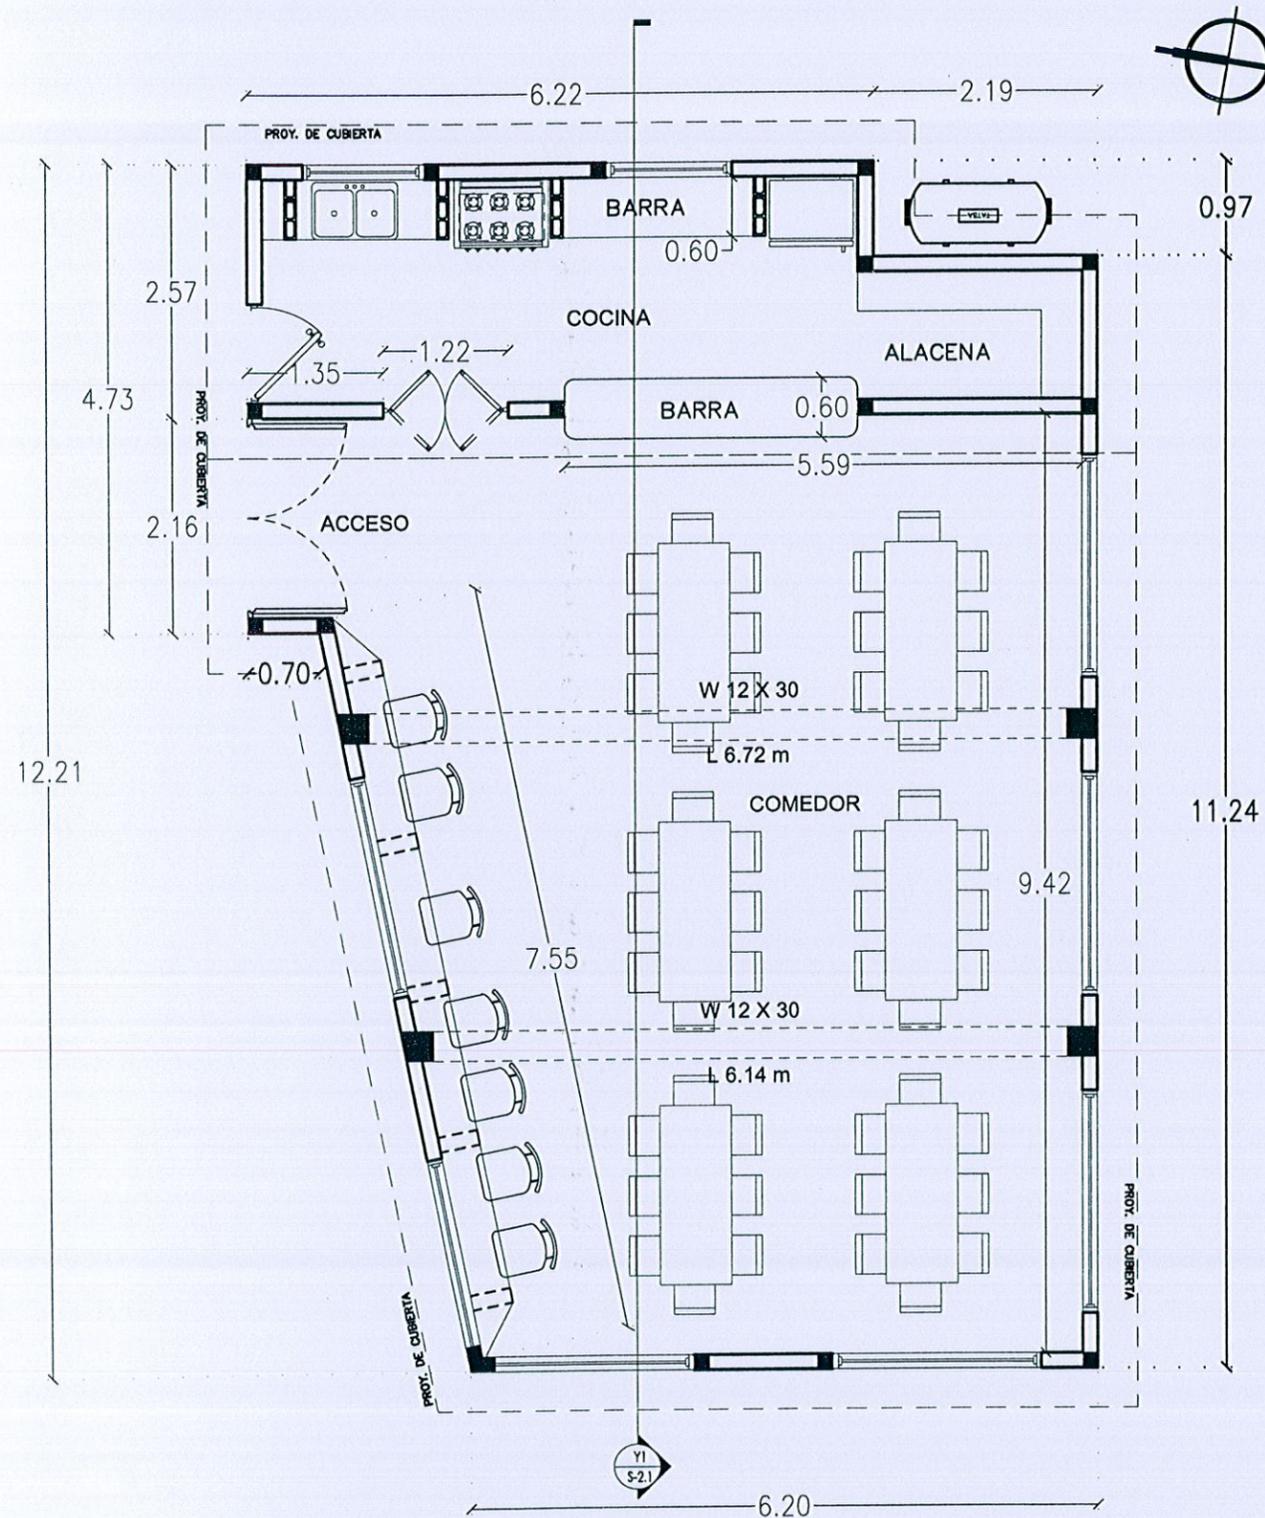


CUADRO DE CANTIDADES EJECUTADAS	
Muro de 15 cm de espesor a base de block de concreto 15x20x40cm	96.62 m ²
Muro de 12 cm de espesor a base de block de concreto 12x20x40cm	4.62 m ²
Firme de concreto de 10 cm	89.67 m ²
Andador de concreto de 10 cm	52.71 m ²
Ventanas de Aluminio y Reja metálica	17.20 m ²
Puerta metálica de lamina negra cal. 18 de 2.00 x 2.10 m	1.00 pza
Puerta metálica de lamina negra cal. 18 de 1.00 x 2.10 m	1.00 pza
Emplaste sobre muros y techo interior a base de yeso liso fino	256.29 m ²
Aplanado en muros y techo exterior con mortero cemento arena 1:5 acabado floteado fino	140.60 m ²
Aplicación de Pintura Vinílica en muros interiores y exteriores	396.39 m ²
Instalación de Loseta de cerámica de 40 x 40 cm	81.57 m ²
Instalación de Zoclo de cerámica en piso de 10 cm	49.15 m
Instalación de Azulejo de cerámica en muros y barra de 20 x 30 cm	9.59 m ²

CROQUIS DE MACRO-LOCALIZACION

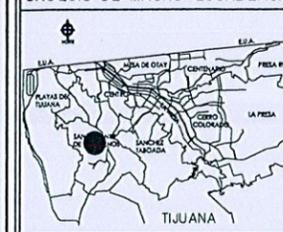

CROQUIS DE MICRO-LOCALIZACION

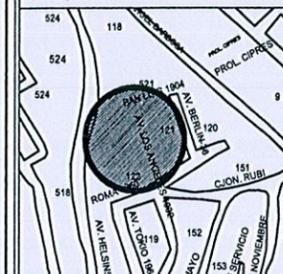

GOMCA
URBANIZADORA

ARQ. BERUMEN UNZUETA ERIC SALVADOR
No. PERITO: 2689

URBANIZADORA GOMCA, S. DE R.L. DE C.V.
ING. CARLOS ALBERTO GONZALEZ MUELA

DATOS DE PROYECTO

PROYECTO:
SFV-082 CONSTRUCCIÓN DE COMEDOR ESCOLAR EN PRIMARIA 5 DE FEBRERO EN C. ROMA Y/O TOKIO ENTRE CALLE ROMA Y AV. TOKIO, COLONIA MONTES OLIMPICOS, DELEGACION SAN ANTONIO DE LOS BUENOS TIJUANA B.C.

CONTRATO: DOIUM-R33-2019-AD-029

IMPORTE FINAL DE LA OBRA:
\$ 949,874.91

CONTENIDO:
PLANO DE OBRA TERMINADA

ESCALA: N/A ACOIACIONES: METROS

FECHA: AGOSTO DEL 2019 Plano: 1 De: 3

02
AQ-01

PLANTA ARQUITECTONICA - COMEDOR ESCOLAR EN PRIMARIA 5 DE FEBRERO

ARQUITECTONICO


L= 72.30 m

HACIA MUFA



L= 27.63 m

AREA DE JUEGOS

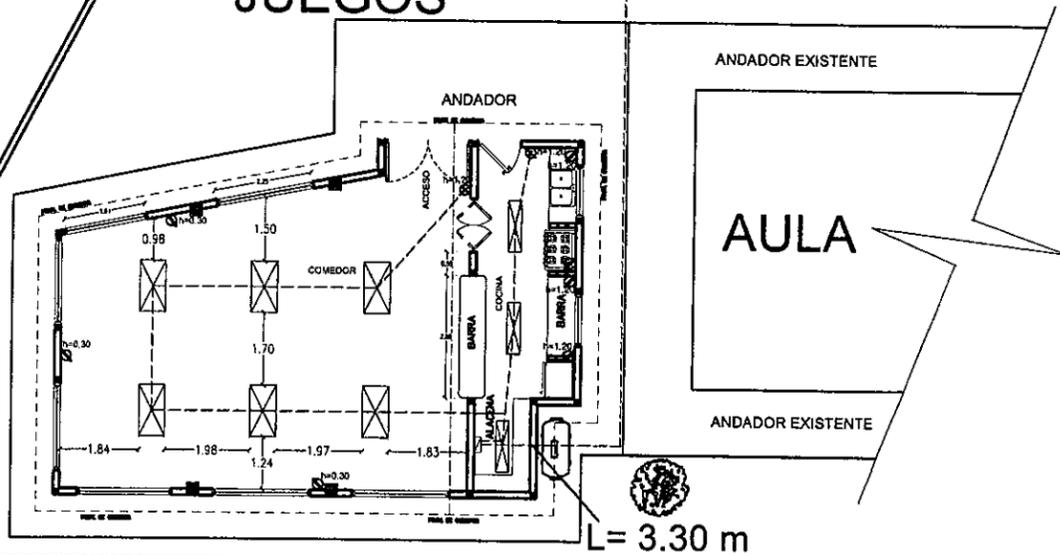


L= 3.30 m

BANQUETA


CALLE ROMA

CUADRO DE CANTIDADES EJECUTADAS	
INSTALACION ELECTRICA	
Colocacion de centro de carga QO NEMA	1.00 pza
Luminaria fluorescente tipo sobreparr de 1'x4'	3.00 pza
Luminaria fluorescente tipo sobreparr de 2'x4'	6.00 pza
Apagador sencillo	2.00 pza
Contacto doble	3.00 pza
Contacto doble para refrigerador de 110volt IBOW	1.00 pza
Linea de distribucion electrica para conexon de equipamiento: tuberia pvc 1" y tendido de cable #10	97.00 m
Linea de alimentacion electrica de acometida a centro de carga: tuberia de conduct. gruesa 2" y tendido de cable #6	115.00 m

CROQUIS DE MACRO-LOCALIZACION

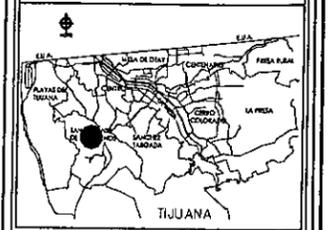

CROQUIS DE MICRO-LOCALIZACION

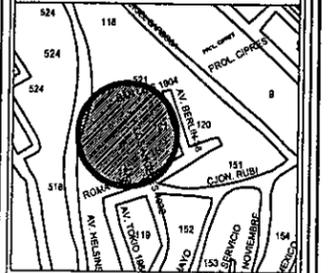

GOMCA
URBANIZADORA

ARQ. BERUMEN UNZUETA ERIC SALVADOR
No. PERITO: 2689

URBANIZADORA GOMCA, S. DE RL. DE C.V.
ING. CARLOS ALBERTO GONZALEZ MUELA

DATOS DE PROYECTO

PROYECTO: SPV-082 CONSTRUCCION DE COMEDOR ESCOLAR EN PRIMARIA 5 DE FEBRERO EN C. ROMA Y TOKIO ENTRE CALLE ROMA Y AV. TOKIO, COLONIA MONTES OLIMPICOS, DELEGACION SAN ANTONIO DE LOS BUENOS TIJUANA B.C.

CONTRATO: DOIUM-R33-2019-AD-029

IMPORTE FINAL DE LA OBRA: \$ 949,874.91

CONTENIDO: PLANO DE OBRA TERMINADA

ESCALA: N/A ACOTACIONES: METROS

FECHA: AGOSTO DEL 2019 Plano: 2 De: 3

03
IE-01

INSTALACION ELECTRICA - COMEDOR ESCOLAR EN PRIMARIA 5 DE FEBRERO

INSTALACIONES


SANITARIOS




ARQ. BERUMEN UNZUETA ERIC SALVADOR
 No. PERITO: 2689


 URBANIZADORA GOMCA, S. DE R.L. DE C.V.
ING. CARLOS ALBERTO GONZALEZ MUELA

CUADRO DE CANTIDADES EJECUTADAS	
INSTALACION ELECTRICA	
Registro de 60x60x80cm	1.00 pza
Salida Hidraulica y descarga para mueble de cocina con tubo de cobre tipo M	1.00 pza
Tubo ABS C-40 sanitario 2'	25.00 m
Tubo de PVC de 1/2" para red de agua fria	1.50 m
Tubo ventila a base de tuberia de ABS 1 1/2" C-40	4.51 m

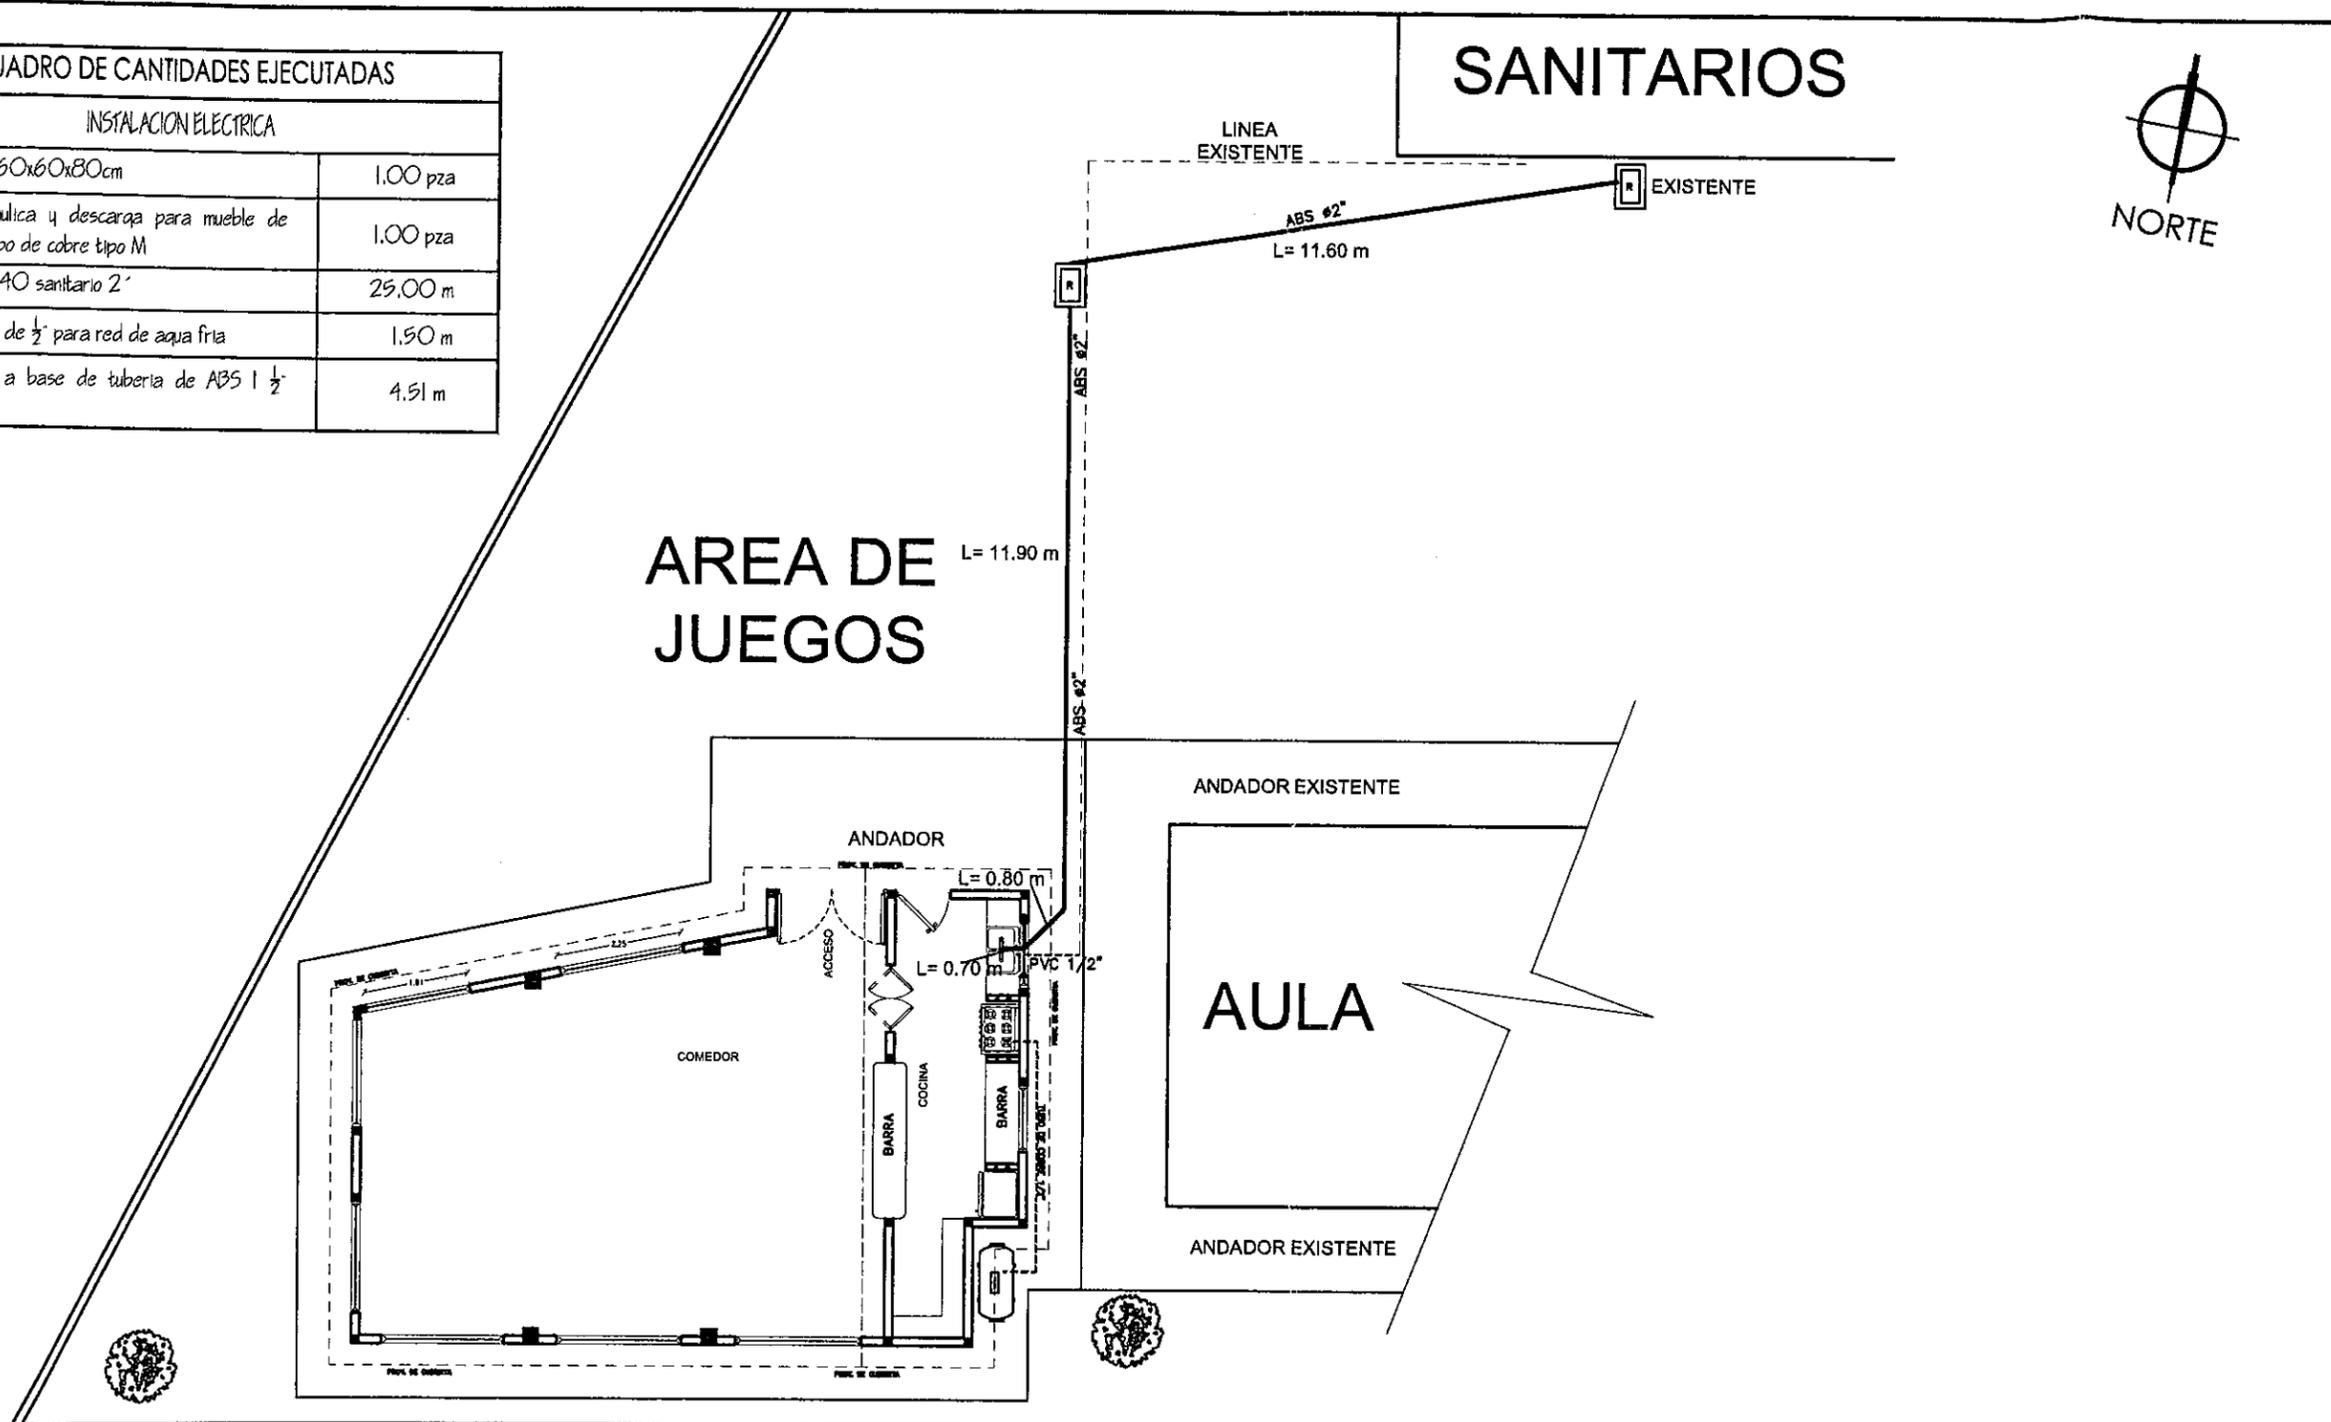

BANQUETA
CALLE ROMA

04
INSTALACION HIDROSANITARIA - COMEDOR ESCOLAR EN PRIMARIA 5 DE FEBRERO
INSTALACIONES

DATOS DE PROYECTO	
PROYECTO:	SPV-082 CONSTRUCCION DE COMEDOR ESCOLAR EN PRIMARIA 5 DE FEBRERO EN C. ROMA Y/O TOKIO ENTRE CALLE ROMA Y AV. TOKIO, COLONIA MONTES OLIMPICOS, DELEGACION SAN ANTONIO DE LOS BUENOS TIJUANA B.C.
CONTRATO:	DOIUM-R33-2019-AD-029
IMPORTE TOTAL DE LA OBRA:	\$ 949,874.91
CONTENIDO:	PLANO DE OBRA TERMINADA
ESCALA: N/A	ACOTACIONES: METROS
FECHA: AGOSTO DEL 2019	Plano: 3 De: 3



Tijuana, Baja California a 16 de diciembre de 2019

URBANIZADORA GOMCA, S. DE R.L. DE C.V.
ING. CARLOS ALBERTO GONZÁLEZ MUELA
AVENIDA MIGUEL HIDALGO Y COSTILLA No. 70-B04, COL. LA JOYA (LA GLORIA)
TIJUANA, B.C.
PRESENTE

Por este medio reciba un cordial saludo, y al mismo tiempo me permito informarle que con fecha **Miércoles 18 de Diciembre** en el horario que se indica, se llevará a cabo el Acto de Entrega-Recepción respecto de los trabajos denominados:

No. DE CONTRATO	DESCRIPCION DE OBRA	HORA
DOIUM-R33-2019-AD-029	"SFV-082 CONSTRUCCIÓN DE COMEDOR ESCOLAR EN PRIMARIA 5 DE FEBRERO EN C. ROMA Y/O TOKIO ENTRE CALLE ROMA Y AV. TOKIO, COLONIA MONTES OLIMPICOS, DELEGACIÓN SAN ANTONIO DE LOS BUENOS, TIJUANA, B.C."	09:00 HRS

Lo anterior se hace de su conocimiento con el fin de que designe al personal a efecto de que haga acto de presencia al mismo en cumplimiento al artículo 69.

Sin otro particular y agradeciendo de antemano las atenciones que se sirva prestar a la presente, me despido quedando en espera de su amable respuesta y a sus órdenes.

ATENTAMENTE
SUBDIRECCIÓN DE OBRA COMUNITARIA
16 DIC 2019
DESPACHADO
JOSE MANUEL QUINTANA ROLON
SECRETARÍA DE DESARROLLO URBANO Y ECOLOGÍA
AYUNTAMIENTO DE TIJUANA
COMUNITARIA
DOIUM

RECIBI ORIGINAL
16/12/19