

# DIRECCION DE OBRA E INFRAESTRUCTURA URBANA MUNICIPAL SUBDIRECCION DE OBRAS COMUNITARIA

# ACTA DE ENTREGA-RECEPCION DE OBRA

EN CUMPLIMIENTO A LOS ARTICULOS 69 Y 70 DE LA "LEY DE OBRAS PUBLICAS, EQUIPAMIENTO, SUMINISTROS Y SERVICIOS RELACIONADOS CON LAS MISMAS DEL ESTADO DE BAJA CALIFORNIA"

#### **DATOS GENERALES**

NOMBRE DE LA OBRA O SERVICIO:

SFV-081 MEJORAMIENTO DE SANITARIOS EN ESCUELA PRIMARIA EJERCITO NACIONAL, EN C. ROBLES/EBANO ENTRE C. MANUEL CHAO Y CALLEJON EBANO, COLONIA CIUDAD JARDIN, DELEGACION SAN ANTONIO DE LOS BUENOS, TIJUANA, B.C.

TIPO DE LICITACION:	NUMERO DE CONTRATO:
ADJUDICACION DIRECTA	DOIUM-R33-2019-AD-050
FECHA DE INICIO Y TERMINACION SEGÚN CONTRATO:	FECHA DE INICIO Y TERMINACION SEGÚN CONVENIO MODIFICATORIO 1:
27 DE MAYO 2019 AL 25 DE JULIO DE 2019	06 DE JUNIO DE 2019 AL 04 DE AGOSTO DEL 2019
FUENTE DE LOS RECURSOS:	DOCUMENTO DE AUTORIZACION O APROBACION:
FONDO III RAMO 33	OFICIO DE APROBACIÓN No. IN-CAB/102/19 DE FECHA 21 DE FEBRERO DE 2019
PROGRAMA:	

LAURA LOPA

**FISMDF** 

Página 1 de 11



#### DIRECCION DE OBRA E INFRAESTRUCTURA URBANA MUNICIPAL SUBDIRECCION DE OBRAS COMUNITARIA

## ACTA DE ENTREGA-RECEPCION DE OBRA

EN LA CIUDAD DE TIJUANA, BAJA CALIFORNIA SIENDO LAS 09:00 HORAS DEL DÍA 12 DE DICIEMBRE DEL 2019, SE REUNIERON EN EL LUGAR DE LOS TRABAJOS, LOS RESPONSABLES DE LAS ENTIDADES O SUS REPRESENTANTES, ASÍ COMO EL RESPONSABLE DE LA EJECUCIÓN DEL MENCIONADO CONTRATO O SU REPRESENTANTE DEBIDAMENTE ACREDITADO, LOS CUALES INTERVIENEN EN EL ACTO DE ENTREGA-RECEPCIÓN DE LOS TRABAJOS DESCRITOS EN EL CUADRO ANTERIOR, CUYOS NOMBRES Y FIRMAS APARECEN AL FINAL DE ESTA ACTA Y SUS ANTEFIRMAS EN CADA UNA DE LAS PAGINAS RESTANTES.

#### **DESCRIPCION DE LOS TRABAJOS:**

SFV-081 MEJORAMIENTO DE SANITARIOS EN ESCUELA PRIMARIA EJERCITO NACIONAL, EN C. ROBLES/EBANO ENTRE C. MANUEL EBANO, COLONIA CIUDAD JARDIN. CALLEJON CHAO DELEGACION SAN ANTONIO DE LOS BUENOS, TIJUANA, B.C.

- **PRELIMINARES** Α
- Ruptura y demolición de elementos de concreto armado, dados, dala de cimentación, dala de desplante en estructuras de concreto, bardas existentes, pisos, por medios mecánicos (rompedora mecánica), incluye: perfilado, corte, retiro de escombro al exterior de la obra al sitio de acopio, acarreo por medios manuales considerar accesos disponibles, acciones y maniobras de protección para evitar contacto con los usuarios y todo lo necesario para su correcta ejecución. (LAVABOS Y MUROS DIVISORIOS)
- Retiro por medios manuales de emplaste en techos a base de yeso y/o 3 emplaste de cemento arena dañada por exposición a humedad, incluye: para recibir recubrimiento posterior; captación de basura producto del raspado y deposito en el sitio de acopio temporal, andamios donde se requiera, hasta 3.50 mts. De altura, materiales, mano de obra y herramienta necesaria para la correcta ejecución de los trabajos. (Techos de salones 3er piso).
- Remoción de recubrimiento cerámico 20x30cms o vítreo existente en muros, 4 hasta 3.05 mts de altura promedio. Incluye: retiro de escombro al sitio de acopio, limpieza general y preparación de superficie para nuevo material.

AURA LORA

Página 2 de 11



# DIRECCION DE OBRA E INFRAESTRUCTURA URBANA MUNICIPAL SUBDIRECCION DE OBRAS COMUNITARIA

# ACTA DE ENTREGA-RECEPCION DE OBRA

- Remoción de Loseta de cerámica 30x30cms, y/o barro y zoclos existentes, Incluye: retiro de escombro al sitio de acopio, limpieza general y preparación de superficie para recibir material.
- Desmontaje de muebles de baño (inodoro, mingitorio, fluxómetro, lavabo) sin recuperación, incluye retiro del material fuera de la obra, material, mano de obra y herramienta para la correcta ejecución de los trabajos.
- Retiro de puerta metálica tipo mampara en baños existente, dañada por vandalismo y corrosión, de 90 cms de ancho y altura de 1.80 mts. Promedios, con recuperación. Incluye: resguardo hasta la entrega a los directivos de la institución, desmontaje y retiro de marco, cortes, maniobras de carga y descarga, mano de obra, herramienta, equipo requerido para la ejecución de los trabajos.
- Desmontaje de luminaria de sobreponer existente, incluye desmontaje de focos, con recuperación, andamios, resguardo, material, mano de obra, equipo y herramienta y todo lo necesario para su ejecución.
- Ocarga y acarreo de material producto de demoliciones y desmontajes a una distancia de 1.00 km; incluye: equipo, herramienta, mano de obra y todo lo necesario para su correcta ejecución.
- Acarreo del material producto de demoliciones y desmontajes a kms. Subsecuentes; incluye: equipo, herramienta, mano de obra.
- B ALBAÑILERIAS
- Construcción de losa de concreto premezclado f'c= 200 kg/cm2 de 10 cm. de espesor, reforzada con armado de varilla #3 @ 15 cm en ambos sentidos, fijada a muro. Incluye: bastones, materiales, traslapes, desperdicios, mano de obra, cimbrado, apuntalamiento, colado, descimbrado y curado con curacreto. (BARRA DE LAVABOS).
- Aplanado en techos con mortero cemento arena 1:5, a plomo y regla, acabado floteado fino, de 2.5 cm. de espesor, con arena cernida, incluye: perfilado y emboquillado en esquinas, acarreos, desperdicios, andamios, materiales, herramienta, mano de obra y equipo necesarios para su correcta ejecución.
- C INSTALACION HIDROSANITARIAS
- Suministro y colocación de acero de refuerzo del No 3 (3/8") Fy=4200 KG/CM2 colocado en muros, losas, trabes, dalas, estribos de columnas, Incluye: habilitado, armado, y colocación de acero, ganchos, traslapes, desperdicios, herramientas, mano de obra y todo lo necesario para su correcta ejecución. (ZAPATA LINDERO, TRABE DESPLANTE)

19

AURA LORA

Página 3 de 11

9 3



# DIRECCION DE OBRA E INFRAESTRUCTURA URBANA MUNICIPAL SUBDIRECCION DE OBRAS COMUNITARIA

## ACTA DE ENTREGA-RECEPCION DE OBRA

- Suministro y colocación de acero de refuerzo del No. 4 (1/2") Fy=4200 KG/CM2 colocado en muros, losas, trabes, dalas, estribos de columnas, Incluye: habilitado, armado, y colocación de acero, ganchos, traslapes, desperdicios, herramientas, mano de obra y todo lo necesario para su correcta ejecución. (ZAPATA LINDERO, TRABE DESPLANTE)
- Cimbra de madera triplay de 5/8" para estructuras, acabado común, incluye: fletes, suministros de materiales, habilitado, nivelado, cortes, desperdicios, cimbrado, tornillería y fijación, descimbrado, material, mano de obra y herramienta, medido por área de contacto. (COLUMNAS, DALA DE CERRAMIENTO Y TRABES)
- Suministro y colocación de concreto hidráulico para estructuras, de resistencia f´c= 200 kg/cm2 premezclado normal, tiro directo, agregado máximo de 3/4"; incluye: revenimiento, vaciado, colado, vibrado, aditivos, desperdicios, suministro, equipo, herramienta, mano de obra y todo lo necesario para su correcta ejecución. (COLUMNAS, DALA DE CERRAMIENTO Y TRABES)
- Suministro y colocación de acero de refuerzo del No 3 (3/8") Fy=4200 KG/CM2 colocado en muros, losas, trabes, dalas, estribos de columnas, Incluye: habilitado, armado, y colocación de acero, ganchos, traslapes, desperdicios, herramientas, mano de obra y todo lo necesario para su correcta ejecución. (COLUMNAS, DALA DE CERRAMIENTO Y TRABES)
- Suministro y colocación de acero de refuerzo del No. 2 (1/4") Fy=4200 KG/CM2 colocado en muros, losas, trabes, dalas, estribos de columnas, Incluye: habilitado, armado, y colocación de acero, ganchos, traslapes, desperdicios, herramientas, mano de obra y todo lo necesario para su correcta ejecución. (COLUMNAS, DALA DE CERRAMIENTO Y TRABES)
- Muro de enrase de 20 cm. de espesor de block de concreto de 20x20x40cm, asentado con mortero cemento arena 1:5; acabado común, todas las celdas coladas con concreto hecho en obra f'c=200 kg/cm2, armado con una varilla No. 3 en cada celda. Incluye: materiales, mano de obra, herramienta y equipo necesarios para la correcta ejecución de los trabajos.
- Muro de 15 de espesor a base de block de concreto 15x20x40cm, junteado con cemento-arena 1:3 con celdas coladas con concreto fc=180 Kg/cm2 y refuerzo vertical con varilla #3 @ 60 cm y refuerzo horizontal con varilla #3 @ 40 cm. Incluye: Armado, colado, equipo, herramienta, material, desperdicio y mano de obra.
- Muro de 15 de espesor a base de block de concreto 15x20x40cm, junteado con cemento-arena 1:3 con celdas coladas con concreto f'c=180 Kg/cm2 y refuerzo vertical con varilla #3 @ 60 cm y refuerzo horizontal con varilla #3 @ 40 cm. Incluye: Armado, colado, equipo, herramienta, material, desperdicio y mano de obra.

X

LAURA LORA

Página 4 de 11

No.

X



#### DIRECCION DE OBRA E INFRAESTRUCTURA URBANA MUNICIPAL SUBDIRECCION DE OBRAS COMUNITARIA

## ACTA DE ENTREGA-RECEPCION DE OBRA

- 23 Muro de 15 de espesor a base de block de concreto 15x20x40cm, junteado con cemento-arena 1:3 con celdas coladas con concreto f'c=180 Kg/cm2 y refuerzo vertical con varilla #3 @ 60 cm y refuerzo horizontal con varilla #3 @ 40 cm. Incluye: Armado, colado, equipo, herramienta, material, desperdicio y mano de obra.
- Muro de 15 de espesor a base de block de concreto 15x20x40cm, junteado 24 con cemento-arena 1:3 con celdas coladas con concreto f'c=180 Kg/cm2 y refuerzo vertical con varilla #3 @ 60 cm y refuerzo horizontal con varilla #3 @ 40 cm. Incluye: Armado, colado, equipo, herramienta, material, desperdicio y mano de obra.
- Muro de 15 de espesor a base de block de concreto 15x20x40cm, junteado 26 con cemento-arena 1:3 con celdas coladas con concreto f'c=180 Kg/cm2 y refuerzo vertical con varilla #3 @ 60 cm y refuerzo horizontal con varilla #3 @ 40 cm. Incluye: Armado, colado, equipo, herramienta, material, desperdicio y mano de obra.
- Suministro y colocación de cerco metálico de 1.20 mts. De altura, formado a 27 base de dos barras horizontales de perfil tubular cuadrado 2"x2"calibre 14 y barras verticales de perfil tubular rectangular 1 1/2"x 2"calibre 14 a cada 12.5 cms. Incluye: pintura esmalte a dos manos ambas caras color que la supervisión indique, primario anticorrosivo, soldadura, cortes, desperdicios, material, herramienta y equipo necesarios para la correcta ejecución de los
- Losa de concreto de 10 cm de espesor con concreto premezclado f'c=200 28 kg/cm2, reforzado con malla electro soldada 6X6/10-10, con acabado semipulido, incluye: relleno con material de banco en áreas necesarias, afine y compactación del terreno natural, cimbrado, colado, descimbrado y curado, materiales, mano de obra, herramienta y equipos necesarios para su correcta ejecución.
- Suministro e instalación de anclas para ligar acero de refuerzo de 29 continuación de losa. Incluye: barra de acero de refuerzo No. 3 (3/8"), aplicación gel epóxido ANCHORFIX-1 para anclajes de rápido curado: adhesivo sikadur 31 para unión de concreto nuevo con viejo en caso de ser necesario, acero, perforaciones con equipo (roto martillo), limpieza, mano de obra, herramienta y todo lo necesario para su correcta instalación.

LAURA LORA

Página 5 de 11



# DIRECCION DE OBRA E INFRAESTRUCTURA URBANA MUNICIPAL SUBDIRECCION DE OBRAS COMUNITARIA

#### ACTA DE ENTREGA-RECEPCION DE OBRA

- Suministro y colocación de Adhesivo Sikadur-32 Gel de consistencia líquida de dos componentes A y B, a base de resinas epóxicas seleccionadas y libre de solvente como adhesivo estructural para unión monolítica de concreto fresco con concreto endurecido, libre de solventes, no es afectado por la humedad, altamente efectivo aún en superficies húmedas, trabajable a bajas temperaturas, altas resistencias; aplicado por medios manuales según indicaciones del fabricante, considerar que el concreto fresco debe vaciarse antes de 3 horas a 20°C o 1 hora a 30°C de aplicado el Sikadur-32 Gel. en todo caso el producto debe encontrarse aún fresco al tacto al vaciar la mezcla sobre él. incluye: limpieza de la superficie, materiales, mano de obra, equipo y todo lo necesario para la correcta ejecución de los trabajos.
- Suministro y colocación de Puerta de Acceso peatonal dos hojas abatibles, dimensiones 1.80mts de ancho x 2.10 mts. de altura, formado a base de marco de 3"X 3" calibre 14, 3 travesaños en sentido horizontal y barras verticales de perfil tubular rectangular 2"x 2"calibre 14 a cada 12.5 cms. Incluye: postes de PTR de 4x4",bisagras, chapa americana de doble cilindro mod. D272, cerrojo vertical de acero de 1" x 24"pintura esmalte a dos manos ambas caras color que la supervisión indique, primario anticorrosivo, soldadura, cortes, desperdicios, material, herramienta y equipo necesarios para la correcta ejecución de los trabajos.
- D INSTALACION ELECTRICA
- Suministro y colocación de salida para extractor de pared, incluye, salida, tubo tubería, cableado, curvas, codos, coples, baquelita, tapa, portalámparas de cerámica, cableado, material, mano de obra, herramienta y todo lo necesario para su correcta ejecución.
- Suministro y colocación de luminaria fluorescente tipo de sobreponer de 2'x4' con 4 tubos de 4x32 W. Marca Lithonia modelo SB421-120 o similar en calidad y precio. Incluye, salida, luminaria, tapa, cableado, material, mano de obra, herramienta y todo lo necesario para su correcta ejecución.

#### E HERRERIA

Suministro y aplicación de Pintura Vinílica calidad Vinimex 700 de Comex en blanco y colores regulares, en muros y techo, interiores y exteriores. Incluye: preparación de la superficie, sellador, aplicación a dos manos, hasta 6 m de altura, materiales, mano de obra, herramienta, andamios y equipo necesarios para su correcta aplicación.

LAURA LORA

Página 6 de 11

About 5

X



#### DIRECCION DE OBRA E INFRAESTRUCTURA URBANA MUNICIPAL SUBDIRECCION DE OBRAS COMUNITARIA

## A C T A AD E E N T R E G A AR E C E P C LO N I D E FO B R A A

- 36 Suministro e instalación de azulejo de cerámica en muros y barra de 20x30cm marca Vitromex modelo ROMA (arena, hueso o gris) o similar, boquilla mínima de 2mm, absorción de humedad resistente a impactos, asentada con cemento mortar y junteada con cemenquin. Incluye: cortes rectos, cortes a 45, material, mano de obra, herramienta menor.
- 37 Suministro e instalación de loseta en pisos y zoclo de cerámica de 40X40cm marca Vitromex Modelo Roma arena o similar a la existente en calidad y costo, asentada con cemento mortar y junteada con cemenquin, boquilla de 1/4". Incluye: cortes rectos, separadores, material, mano de obra, herramienta menor.
- E HERRERIA
- 38 Suministro y aplicación de Pintura Vinílica calidad Vinimex 700 de Comex en blanco y colores regulares, en muros y techo, interiores y exteriores. Incluye: preparación de la superficie, sellador, aplicación a dos manos, hasta 6 m de altura, materiales, mano de obra, herramienta, andamios y equipo necesarios para su correcta aplicación.
- 39 Suministro e instalación de azulejo de cerámica en muros y barra de 20x30cm marca Vitromex modelo ROMA (arena, hueso o gris) o similar, boguilla mínima de 2mm, absorción de humedad resistente a impactos, asentada con cemento mortar y junteada con cemenquin. Incluye: cortes rectos, cortes a 45. material, mano de obra, herramienta menor.
- Suministro e instalación de loseta en pisos y zoclo de cerámica de 40X40cm 40 marca Vitromex Modelo Roma arena o similar a la existente en calidad y costo, asentada con cemento mortar y junteada con cemenguin, boquilla de 1/4". Incluye: cortes rectos, separadores, material, mano de obra. herramienta menor.
- E LIMPIEZA
- Limpieza general de la obra, Incluye retiro de material escombro, fuera de la obra, pisos, muros, techos, ventanas, incluye, limpieza con escobas, cepillo. rodillos, herramientas, mano de obra, equipo.

**EXTRAORDINARIOS** EXT-001 PERSIANA VERTICAL PVC CORREDIZA EN MODULOS SEGÚN PROYECTO, FABRICADOS CON LAMAS DE PVC ANCHO DE TABLETA ESTANDAR, COLOR QUE INDIQUE LA SUPERVISION, SUS LAMAS GIRAN COMPLETAMENTE PERMITIENDO EL CONTROL TOTAL DE LA INTENSIDAD DE LA LUZ, CON SISTEMA DE DESPLAZAMIENTO LATERAL PARA MAYOR INTENSIDAD DE LA LUZ, CON SISTEMA DE DESPLAZAMIENTO LATRAL PARA MAYOR INTENSIDAD DE ILUMINACION.

EXT-002 REGISTRO DE 60X60X80 CM. A BASE DE MURO DE BLOCK COMUN 15X20X40 CMS, JUNTEADO CON MORTERO CEMENTO ARENA 1:4, REFORZADO CON VARILLA No. 3 A CADA 60 CM, EN SENTIDO VERTICAL Y A CADA 2 HILADAS EN SENTIDO HORIZONTAL, CELDAS COLADAS A CADA 60 CM CON CONCRETO F'C=150KG/CM2, EMPLASTE DE MUROS INTERIORES A BASE DE MORTERO CEMENTO ARENA 1:3 CON 1.5 CM DE ESPESOR, FIRME DE CONCRETO F'C=200KG/CM2 CON 8 CMS DE ESPESOR, REFORZADO CON MALLA ELECTROSOLDADA 6X6/8-8, FABRIÇACION DE MEDIA CAÑA, CADENA SUPERIOR DE 10X15 CM PARA RECIBIR MARÇO/CON 3 VARILLAS 3/8 Y

Página 7 de 11

LAURA LORA



# DIRECCION DE OBRA E INFRAESTRUCTURA URBANA MUNICIPAL SUBDIRECCION DE OBRAS COMUNITARIA

## ACTA DE ENTREGA-RECEPCION DE OBRA

ESTRIBOS DE 1/4" A CADA 20 CMS, MARCO Y CONTRAMARCO DE ANGULO DE 1-1/4" X 1/8", TAPA DE CONCRETO F'C=200KG/CM2 DE 8 CMS DE ESPESOR, REFORZADO CON MALLA ELECTROSOLDADA 6X6/8-8 CON AGARRADERA. INCLUYE: PLASTICO NEGRO PARA DESPLANTE, PLANTILLA DE CONCRETO POBRE DE 5 CM DE ESPESOR, EXCAVACIONES Y RELLENOS PARA EL DESPLANTE, MATERIALES, MANO DE OBRA NECESARIOS PARA SU EJECUCION.

EXT-003 CONSTRUCCION DE ANDADOR DE CONCRETO DE 10 CM DE ESPESOR CON CONCRETO PREMEZCLADO F'C= 200KG/CM2, REFORZADO CON MALLA ELECTROSOLDADA 6X6/10-10, CON ACABADO ESCOBILLADO, RELLENO CON MATERIAL DE BANCO EN AREAS NECESARIAS, AFINE Y COMPACTACION DEL TERRENO NATURAL, CIMBRADO, COLADO, DESCIMBRADO Y CURADO, MATERIALES, TRASLAPES, DESPERDICIOS, MANO DE OBRA, HERRAMIENTA Y EQUIPOS NECESARIOS PARA SU CORRECTA EJECUCION. (ANDADOR PERIMETRAL)

EXT-004 REUBICACION DE LINEA ELECTRICA DE 1 PULGADA CON DEMOLICION DE MURO Y PISO, SUMINISTRO DE TUBO DE PVC, SONDEOS PARA DETERMINAR SU

TRAYECTORIA, INCLUYE RUPTURA Y RESANE DE MURO

EXT-005 SUMINSTRO Y COLOCACION DE LAVABO DE PEDESTAL MARCA ORION MODELO COSMOS. INCLUYE: ACCESORIOS, LLAVE ECONOMIZADORA MARA GEO MODELO 042G2PC Y DOS TAPAS CUBRETALADOS, SELLADOR ECONOMICO FESTACRIL MCA. FESTER, TRAMPA, MANO DE OBRA, MATERIAL, EQUIPO Y TODO LO NECESARIO PARA SU CORRECTA INSTALACION. (VER PLANO IHS)

EXT-006 SUMINISTRO Y COLOCACIÓN DE MINGITORIO MAYBROOK MARCA AMERICAN ESTÁNDAR, INCLUYE: LLAVE TEMPORIZADORA PARA MINGITORIO CROMADA MARCA ANBEC, MATERIALES, MANO DE OBRA, HERRAMIENTA Y EQUIPO Y TODO LO NECESARIO PARA SU CORRECTA INSTALACION.

FIANZA DE ANTICIPO:	FIANZA POR CUMPLIMIENTO:
"LIBERTY FIANZAS, S.A. DE C.V." No. 2022330-0000	"LIBERTY FIANZAS, S.A. DE C.V." No. 2022332-0000
MONTO TOTAL EJERCIDO C/IVA:	FECHA DE TERMINACION REAL:
\$ 301,862.89 M.N.	04 DE AGOSTO DE 2019

LAURA LORA

Página 8 de 11

>



# DIRECCION DE OBRA E INFRAESTRUCTURA URBANA MUNICIPAL SUBDIRECCION DE OBRAS COMUNITARIA

#### ACTA DE ENTREGA-RECEPCION DE OBRA

# PAGOS EN ESTIMACIONES: IMPORTE ESTIMACION 1 \$ 258,888.04 ESTIMACION 2 FINIQUITO \$ 42,974.85

\$ 301,862.89 M.N.

UNA VEZ VERIFICADA LA OBRA MEDIANTE EL RECORRIDO E INSPECCION POR LAS PARTES QUE INTERVIENEN EN ESTE ACTO, SE CONCLUYE QUE LOS TRABAJOS SE ENCUENTRAN TOTALMENTE TERMINADOS Y FUNCIONANDO DE ACUERDO CON LA FINALIDAD Y DESTINO DE SU EJECUCION, SEGÚN LAS NORMAS Y ESPECIFICACIONES DEL PROYECTO E INVERSION EJERCIDA, A FIN DE SER RECIBIDOS POR LA UNIDAD RESPONSABLE DE SU OPERACIÓN, CONSERVACION Y MANTENIMIENTO.

LA PRESENTE ACTA <u>NO EXIME</u> AL CONTRATISTA SOBRE LA OBLIGACION DE RESPONDER POR LOS DEFECTOS O VICIOS OCULTOS QUE SE PUDIERAN PRESENTAR EN LOS TRABAJOS REALIZADOS OBJETO DE LA PRESENTE ACTA, PARA LO CUAL, DE SER NECESARIO, SE RESPONDERA A SUS OBLIGACIONES CONTRACTUALES MEDIANTE LA UTILIZACION DE LA FIANZA POR VICIOS OCULTOS.

LAURA LORA

Página 9 de 11



# DIRECCION DE OBRA E INFRAESTRUCTURA URBANA MUNICIPAL SUBDIRECCION DE OBRAS COMUNITARIA

## ACTA DE ENTREGA-RECEPCION DE OBRA

#### ASISTENTES AL ACTO DE ENTREGA-RECEPCION Y FIRMAS:

**ENTREGA** 

"LA CONTRATISTA"

ING. MIGUEL ANGEL GALINDO NAVARRO

REPRESENTANTE LEGAL

RECIBE
"LA CONTRATANTE"

DIRECCION DE OBRA E INFRAESTRUCTURA URBANA MUNICIPAL DEL H. XXIII AYUNTAMIENTO DE TIJUANA, B.C.

ARQ. JAVIER DELGADO GARIBAY

**TESTIGO** 

REPRESENTANTE DEL SINDICO PROCURADOR DE H. XXIII AYUNTAMIENTO DE TIJUANA B.C

> APQ. MARIO PAUL TAMEZ NONBREY FIRMA

RECIBE

SUB-DIRECCION DE OBRA COMUNITARIA (RAMO 33).

ARQ. JOSÉ MANUEL QUINTANA ROLON

**TESTIGO** 

SUPERVISOR TECNICO OBRA COMUNITARIA

ING. GUILLERMO RENTERIA ESPINOZA

LAURA LORA



### DIRECCION DE OBRA E INFRAESTRUCTURA URBANA MUNICIPAL SUBDIRECCION DE OBRAS COMUNITARIA

## ACTA DE ENTREGA-RECEPCION DE OBRA

**TESTIGO** COMITÉ DE OBRA

**TESTIGO**REPRESENTANTE DE LA DELEGACION SAN ANTONIO DE LOS BUENOS

NOMBREY FIRMA Ay Berito Alonso Rios Leyou 5-6. Sete O.B.



		rear the Kin		(f. respective)	RESUM	EN FINANC	IERO FINA	LDE	OBRA		Person de									
		an a china and the fi	THE ANCHORAGE			DATOS	GENERALES :	H. Salva	eevergreewall	gri opplikation v	egalowyk nade	in Color	<b>表式图15</b> 30	V (2.3)	ighteria;	et. All Proper		24X a 14. s 141	graph and	<u></u>
NOMBRE DE LA OBRA:	DO IUM-R33-2019-AD-050  SFV-081 MEJORAMIENTO DE SANITARIOS EN ESCUELA PRIMARIA EJERCITO NACIONAL, EN C. ROBLES / ING. MIGUEL ANGEL GALINDO NAVARRO		No. DE OBRA: EL CHAO Y CALLEJÓN ÉBANO, COLO	SFV-081 NIA CIUDAD JARDIN	), DELEGACION SAN ANTON	IO DE LOS BUENOS	i, TIJUANA, BAJA C	:ALIFORNI	<b>A</b> .	IMPORTE D	E OBRA CONTRATAI	DA: \$ 301,86	.89 NUMERO DE E FECHA DE INK FECHA DE TER	CIO DEL PER RMINACION	RIODO: DE PERIODO:		ESTIMACION 2 05 DE JULIO DE 04 DE AGOSTO	2019 DE 2019		6. DE HOJA 1 AL DE HOJAS
	08 DE JUNIO DE 2019  PARTIDAS DEL PRESUPUESTO C			04 DE AGOSTO DE	2019	e navaj čes vojsta.	ier et dan Grafin (	والمراجعة	er de descripción de de la m	oteski pine silikirisi.	504288450000000	· A Section META			DEL RESUMEN:	i Nazyja ja j	04 DE DICIEMS		(3. (2. 14.6)))	4 Land British
CLAVE	CONCEPTO	UNIDÁD	CANTIDAD	PU	IMPORTE		ODO DEL: 06/06/	2019 AL:		CON	HA DE CONVENIO IVENIO MODIFICAT P.U.		CANTIDA	ι ESπ	MACION 2 FINE	AL: 04/08/2019 QUITO IMPORTE	CANTIDAD		FINAL	
	PRELIMINARES			\$10,516.10.12		Ber Market	是一点主题建功	y status	<b>会议区学学科</b> 图第四		er jigi newa samera.	이를 보다는 기 축가 들어 중요.	Property of	বিষ্ণ সংগ্ৰ	发了一类50多数。	ভেষ্টিন নিন্তি হাত ছৈ। ■		• fr = +10,10 tab.		
1	Ruptura y demolición de elementos de concreto armado, dados, dala de cimentación, dala de desplante en estructuras de concreto, bardas existentes, pisos, por medios mecánicos (rompedora mecánica), incluye: perfilado, corte, retiro de escombro al exterior de la obra al sitio de acopio, acarreo por medios manuales considerar accesos disponibles, acciones y maniobras de protección para evitar contacto con los usuarios y todo lo necesario para su correcta ejecución. (LAVABOS Y MUROS DIVISORIOS)		4.30	\$ 822.25	5 \$ 3,535.68	4.30	\$ 822	2.25 \$	3,535.68	5.25	\$ 822.2	5 \$ 4,316	81 0.95	\$	822.25	\$ 781.1	3 5.25	\$ 822.	25 \$	4,316.81
2	Retiro de impremeabilización existente en azotea. Incluye: acopio y retiro de gravilta en caso de ser requerido, sin recuperación, remoción de materiales, remoción de partes sueltas, retiro de materiales fuera de la obra, limpieza, equipo, herramienta, mano de obra y todo lo necesario para su correca ejecución.	M2	73.50	\$ 63.11	1 \$ 4,638.59	0.00	\$ 63	3.11 \$	-	0.00	\$ 63.1	1 \$	0.00	\$	63.11	\$ -	0.00	\$ 63.	11 \$	
	Retiro por medios manuales de empiaste en techos a base de yeso y/o emplaste de cemento arena dañada por exposicion a humedad, incluye: preparacion para recibir recubrimiento posterior; captacion de basura producto del raspado y deposito en el sitio de acopio temporal, andamios donde se requiera, hasta 3.50 mts. de altura, materiales, mano de obra y herramienta necesaria para la correcta ejecucion de los trabajos. (techos de salones 3er piso).	1412	35.80	\$ 54.60	3 \$ 1,954.68	0.00	\$ 54	4.60 \$	<u>-</u>	32.80	\$ 54.6	0 \$ 1,790	88 32.80	\$	54.60	\$ 1,790.8	32.80	\$ 54.	50 \$	1,790.88
4	Remoción de recubrimento cerámico 20x30cms o vitreo existente en muros, hasta 3.05 mts de altura promedio. Incluye: retiro de escombro al sitio de acopio, limpieza general y preparación de superficie para nuevo material.	M2	61.20	<b>\$</b> 59.33	3,631.00	61.12	\$ 59	9.33 \$	3,626.25	56.35	\$ 59.3	3 \$ 3,343	25 -4.77	\$	59.33	-\$ 283.0	56.35	\$ 59.	33 \$	3,343.25
5	Remoción de Loseta de cerámica 30x30cms, y/o barro y zoclos existentes, Incluye: retiro de escombro al sitio de acopio, limpieza general y preparacion de superficie para recibir material.	M2	38.60	\$ 62.25	5 \$ 2,402.85	36.17	\$ 62	2.25 \$	2,251.58	35.16	\$ 62.2	5 \$ 2,186	71 -1.01	\$	62.25	-\$ 62.8	7 35.16	\$ 62.	25 \$	2,188.71
6	Desmontaje de muebles de baño (inodoro, mingitorio, fluxometro, lavabo) sin recuperación, incluye retiro del material fuera de la obra, material, mano de obra y herramienta para la correcta ejecución de los trabajos.	PZA	16.00	\$ 314.00	\$ 5,024.00	16.00	\$ 314	4.00 \$	5,024.00	16.00	\$ 314.0	0 \$ 5,024	0.00	\$	314.00	\$ -	16.00	\$ 314.	00 \$	5,024.00
7	Retiro de puerta metálica tipo mampara en baños existente, dañada por vandalismo y corrosión, de 90 cms de ancho y altura de 1.80 mts. promedios, con recuperación incluye: resguardo hasta la entrega a los directivos de la institución, desmontaje y retiro de marco, corles, maniobras de carga y descarga, mano de obra, herramienta, equipo requeridos para la ejecución de los trabajos.	PZA	8.00	\$ 525.56	5 \$ 4,204.48	8.00	\$ 525	5.56 \$	4,204,48	8.00	\$ 525.5	6 \$ 4,204	48 0.00	. \$	525.56	\$ -	8.00	\$ 525.	56 \$	4,204.48
8	Desmontaje de luminaria de sobreponer existente, incluye desmontaje de focos, con recuperación, andamios, resguardo, material, mano de obra, equipo y herramienta y todo lo necesario para su ejecución.	PZA	5.00	\$ 321.54	4 \$ 1,607.70	0.00	\$ 32	1.54 \$	-	4.00	\$ 321.5	4 \$ 1,286	16 4.00	\$	321.54	\$ 1,286.1	3 4.00	\$ 321.	54 \$	1,286.16
9	Carga y acarreo de material producto de demoliciones y desmontajes a una distancia de 1.00 km; incluye: equipo, herramienta, mano de obra y todo lo necesario para su correcta ejecución.	М3	37.15	\$ 74.84	4 \$ 2,780.31	0.00	\$ 74	4.84 \$	-	37.15	\$ 74.8	\$ 2,780	37.15	\$	74.84	\$ 2,780.3	1 37.15	\$ 74.	34 \$	2,780.31
10	Acarreo del material producto de demoliciones y desmontajes a kms. subsecuentes; incluye: equipo, herramienta, mano de obra.	мз-км	111.45	\$ 10.23	3 \$ 1,140.13	0.00	\$ 10	0.23 \$	-	111.45	\$ 10.2	3 \$ 1,140	13 111.45	\$	10.23	\$ 1,140.1	3 111.45	\$ 10.	23 \$	1,140.13
	ALBANILERIAS	174 St. 14 H	gradina je kazaletik		and the second	150 27 44.		1				<u> </u>	# 641 E 57	T	<u>s t</u> erreli se di su	<u></u>		<u> </u>		
11	Impermeabilización de superficie (losa de concreto) a base de aplicación de prefabricado "chovateck sos"granulado blanco 3.5mm. marca thermorock aplicado por termofusión de fuego de soplete de gas butano o propano, sellador as agústico base agua como tapaporo emulsionado a una sola mano de 4 m2/lt diluido con agua limpia en proporción 1:3., incluye: salidas áreas, chaflanes, cuello de tuberías, bajantes pluviales, preparación de la superficie, materiales, mano de obra, herramienta, andamios y equipo necesarios para su correcta aplicación.	M2	73.50	\$ 174.46	5 \$ 12,822.81	0.00	\$ 174	4.46		0.00	\$ 174.4	6 \$	0.00	\$	174.46	\$ -	0.00	\$ 174.	46 \$	-
1.2	Construcción de losa de concreto premezclado fc= 200 kg/cm2 de 10 cm. de espesor, reforzada con armado de varilla #3 @ 15 cm en ambos sentidos, fijada a muro. Incluye: bastones, materiales, traslapes, desperdicios, mano de obra, cimbrado, apuntalamiento, colado, descimbrado y curado con curacreto. (BARRA DE	M2	2.50	\$ 584.99	9 \$ 1,462.48	1.73	\$ 58-	4.99 \$	1,012.03	1.17	\$ 584.9	9 \$ 684	44 -0.56	\$	584.99	-\$ 327.5	1.17	\$ 584.	99 \$	684.44
13	Aplanado en techos con mortero cemento arena 1:5, a plomo y regla, acabado floteado fino, de 2.5 cm. de espesor, con arena cernida, incluye, perfilado y emboquillado en esquinas, acarreos, desperdicios, andamios, materiales, herramienta, mano de obra y equipo necesarios para su correcta ejecución.		40.39	\$ 146.69	5 \$ 5,923.19	36.62		6.65	5,370.32	69.94	\$ 146.6	5 \$ 10,256	70 33.32	\$	146.65	1	69.94	\$ 146.	85 \$	10,256.70
- c	INSTALACION HIDROSANITARIAS	<u> </u>		<del>                                     </del>		1	<u></u>				<del> </del>	<del>-  </del>			- 1				<del>- T</del>	<u> </u>
1.4	Suministro y colocación de acero de reluerzo de rivo (alor) Parezo Rosoliva colocado en muros, losas, trabes, dalas, estribos de columnas, Incluye: habilitado, armado, y colocación de acero, ganchos, traslapes, desperdicios, herramientas, mano de obra y todo lo necesario para su correcta ejecucion. (ZAPATA LINDERO, TRABE DESPLANTE)	PZA	5.00	\$ 350.19	9 \$ 1,750.95	5.00	\$ 35	0.19	s 1,750.95	5.00	\$ 350.1	9 \$ 1,750	95 0.00	\$	350.19	\$	5,00	\$ 350.	19 \$	1,750.95

21/



29

correcta instalación.

(rotomartillo), limpieza, mano de obra, herramienta y todo lo necesario para su

RESUMEN FINANCIERO FINAL DE OBRA DATOS GENERALES No. DE HOJA IMPORTE DE OBRA CONTRATADA: 5 301,862.89 NUMERO DE ESTIMACION: **ESTIMACION 2 FINIQUITO** No. DE OBRA: CONTRATO: 05 DE JULIO DE 2019 FECHA DE INICIO DEL PERIODO: SEV-081 MEJORAMIENTO DE SANITARIOS EN ESCUELA PRIMARIA EJERCITO NACIONAL, EN C. ROBLES ÆBANO ENTRE C. MANUEL CHAO Y CALLEJÓN ÉBANO, COLONIA CIUDAD JARDIN, DELEGACION SAN ANTONIO DE LOS BUENOS, TUJUANA, BAJA CALIFORNIA NOMBRE DE LA 04 DE AGOSTO DE 2019 TOTAL DE HOJAS FECHA DE TERMINACION DE PERIODO: ING. MIGUEL ANGEL GALINDO NAVARRO 04 DE DICIEMBRE DE 2019 CONTRATISTA: FECHA DE ELEBORACION DEL RESUMEN: 04 DE AGOSTO DE 2019 FECHA DE TERMINACION: 06 DE JUNIO DE 2019 FECHA DE INICIO METAS EJECUTADAS PARTIDAS DEL PRESUPUESTO CONTRATADO: PERIODO DEL: 05/07/2019 AL: 04/08/2019 PERIODO DEL: 06/06/2019 AL: 04/08/2019 FECHA DE CONVENIO: 23/07/2019 PERIODO DEL: 04/06/2019 AL: 04/07/2019 CONVENIO MODIFICATORIO UNO RESUMEN FINAL IMPORTE ESTIMACION 1 CANTIDAD UNIDAD IMPORTE CLAVE CONCEPTO IMPORTE CANTIDAD CANTIDAD CANTIDAD P.U. IMPORTE and Si PLUS CO CANTIDAD 2 P.U. 3 // Suministro y colocacion de acero de refuerzo del No. 4 (1/2") Fy=4200 KG/CM2 799.99 \$ 8,799.89 colocado en muros, losas, trabes, dalas, estribos de columnas, Incluye: habilitado, 799.99 11.00 0.00 11.00 799.99 8,799,89 11.00 799.99 \$ 8,799.89 8 799 89 11.00 799.99 PZA armado, y colocación de acero, ganchos, traslapes, desperdicios, herramientas, 15 mano de obra y todo lo necesario para su correcta ejecucion. (ZAPATA LINDERO, TRABE DESPLANTE) Cimbra de madera triplay de 5/8" para estructuras, acabado común, incluye: fletes 2,970.00 2,970.00 0.00 495.00 6.00 495.00 \$ 495.00 S 495.00 2,970.00 6.00 suministros de materiales, habilitado, nivelado, cortes, desperdicios, cimbrado 495.00 2,970.00 6.00 SALIDA 6.00 16 tornillería y fijación, descimbrado, material, mano de obra y herramienta, medido por area de contacto. (COLUMNAS, DALA DE CERRAMIENTO Y TRABES) Suministro y colocación de concreto hidráulico para estructuras, de resistencia fic-3,960.00 200 kg/cm2 premezciado normal, tiro directo, agregado máximo de 3/4", incluye 495.00 495.00 \$ 3,960.00 0.00 495.00 8.00 8.00 8.00 495.00 \$ 3 960 00 495.00 3.960.00 SALIDA 8 00 revenimiento, vaciado, colado, vibrado, aditivos, desperdicios, suministro, equipo 17 herramienta, mano de obra y todo lo necesario para su correcta ejecución (COLUMNAS, DALA DE CERRAMIENTO Y TRABES) Suministro y colocacion de acero de refuerzo del No 3 (3/8") Fy=4200 KG/CM colocado en muros, losas, trabes, dalas, estribos de columnas, incluye: habilitado, 3,397.44 566.24 6.00 3,397.44 0.00 566.24 3,397.44 6.00 566.24 566.24 566.24 3,397.44 6.00 6.00 armado, y colocación de acero, ganchos, traslapes, desperdicios, herramientas SALIDA 18 mano de obra y todo lo necesario para su correcta ejecucion. (COLUMNAS, DALA DE CERRAMIENTO Y TRABES) Suministro y colocacion de acero de refuerzo del No. 2 (1/4") Fy=4200 KG/CM2 colocado en muros, losas, trabes, dalas, estribos de columnas, Incluye: habilitado 8.00 485.00 \$ 3,880.00 485 00 S 485.00 3,880.00 0.00 3,880.00 8.00 485.00 S 485.00 3,880.00 8 00 8.00 SALIDA armado, y colocación de acero, ganchos, trastapes, desperdicios, herramientas mano de obra y todo lo necesario para su correcta ejecucion. (COLUMNAS, DALA DE CERRAMIENTO Y TRABES) enrase de 20 cm. de espesor de block de concreto de 20x20x40cm asentado con mortero cemento arena 1:5; acabado común, todas las celdas coladas 2,023.98 90.68 \$ 22.32 90,68 90.68 \$ 2.023.98 22.32 90.68 i \$ 2,023,98 0.00 90.68 2,862.7 22.32 31.57 ML con concreto hecho en obra fc=200 kg/cm2, armado con una varilla No. 3 en cada 20 celda, incluye: materiales, mano de obra, herramienta y equipo necesarios para la correcta ejecución de los trabajos. Muro de 15 de espesor a base de block de concreto 15x20x40cm, junteado con 181.32 \$ 1,015.39 181.32 \$ 5.60 0.00 cemento-arena 1:3 con celdas coladas con concreto fic=180 Kg/cm2 y refuerzo 1,015.39 5.60 181.32 \$ 1.015.39 5.60 181.32 \$ 1,459,63 ML 8.05 181.32 \$ 21 vertical con varilla #3 @ 60 cm y refuerzo horizontal con varilla # 3 @ 40 cm. Incluye Armado, colado, equipo, herramienta, material, deperdicio y mano de obra. Muro de 15 de espesor a base de block de concreto 15x20x40cm, junteado co 0.00 211.62 18.53 211.62 \$ 3,921.32 cemento-arena 1:3 con celdas coladas con concreto fc=180 Kg/cm2 y refuerzo 211.62 3,921,32 18.53 211.62 3.921.32 18.53 211.62 \$ 5,290.50 25.00 22 vertical con varilla #3 @ 60 cm y refuerzo horizontal con varilla # 3 @ 40 cm. Incluye: Armado, colado, equipo, herramienta, material, deperdicio y mano de obra. Muro de 15 de espesor a base de block de concreto 15x20x40cm, junteado con 16,838,08 4,209.52 4.00 4.209.52 \$ \$ 4,209.52 16,838.08 0.00 cemento-arena 1:3 con celdas coladas con concreto fic=180 Kg/cm2 y refuerzo 4,209.52 \$ 16,838.08 4.00 4.209.52 \$ 16.838.08 4.00 4 00 PZA vertical con varilla #3 @ 60 cm y refuerzo horizontal con varilla # 3 @ 40 cm. Incluye: 23 Armado, colado, equipo, herramienta, material, deperdicio y mano de obra. Muro de 15 de espesor a base de block de concreto 15x20x40cm, junteado con 33,443.37 1.00 3,715.93 3,715.93 9.00 3.715.93 \$ \$ 3,715.93 \$ 33,443.37 cemento-arena 1:3 con celdas coladas con concreto fc=180 Kg/cm2 y refuerzo 29.727.44 9.00 8.00 3,715.93 29,727,44 8.00 3.715.93 \$ PZA vertical con varilla #3 @ 60 cm y refuerzo horizontal con varilla # 3 @ 40 cm. Incluye: 24 Armado, colado, equipo, herramienta, material, deperdicio y mano de obra. Muro de 15 de espesor a base de block de concreto 15x20x40cm, junteado con 5.804.27 \$ 0.00 \$ 5,804.27 0.00 5.804.27 0.00 \$ 5.804.27 cemento-arena 1:3 con celdas coladas con concreto fc=180 Kg/cm2 y refuerzo 5,804.27 \$ 11,608.54 0.00 PZA 2.00 rertical con varilla #3 @ 60 cm y refuerzo horizontal con varilla # 3 @ 40 cm. Incluye: Armado, colado, equipo, herramienta, material, deperdicio y mano de obra. Muro de 15 de espesor a base de block de concreto 15x20x40cm, junteado con 2,025.82 2,025.82 \$ 4,051.64 0.00 2.00 cemento-arena 1:3 con celdas coladas con concreto fc≃180 Kg/cm2 y refuerzo 2,025.82 4,051.6 2.00 2.025.82 \$ 4,051.64 4 051 6 2.00 2.00 2,025.82 PZA 26 vertical con varilla #3 @ 60 cm y refuerzo horizontal con varilla # 3 @ 40 cm. Incluye: Armado, colado, equipo, herramienta, material, deperdicio y mano de obra. Suministro y colocación de cerco metálico de 1.20 mts. de altura, formado a base de dos barras horizontales de perfil tubular cuadrado 2"x2"calibre 14 y barras verticales 0.00 2,246.20 2,246.20 4,492.40 de perfil tubular rectangular 1 1/2"x 2"calibre 14 a cada 12.5 cms. Incluye: pintura 2,246.20 4,492.40 2.00 2.00 2,246.20 4,492,4 2.00 2.246.20 4.492.40 2 00 PZA 27 esmalte a dos manos ambas caras color que la supervisión indique, primario anticorrosivo, soldadura, cortes, desperdicios, material, herramienta y equipo necesarios para la correcta ejecución de los trabajos. Losa de concreto de 10 cm de espesor con concreto premezclado fc=200 kg/cm2. reforzado con malla electrosoldada 6X6/10-10, con acabado semipulido, incluye: 0.00 1.451.16 \$ 1,451.16 \$ 2,902.32 \$ 1,451.16 2,902.32 2.00 2.00 1.451.16 \$ 2.902.32 1,451.16 2,902.32 relleno con material de banco en areas necesarias, afine y compactación del terreno PZA 2.00 28 natural, cimbrado, colado, descimbrado y curado, materiales, mano de obra, herramienta y equipos necesarios para su correcta ejecución. Suministro e instalación de anclas para ligar acero de refuerzo de continuación de losa. Incluye: barra de acero de refuerzo No. 3 (3/8"), aplicación gel epóxico 887.06 \$ 79.83 887.06 1.534.61 0.09 1.73 887.06 1,534,61 1.73 ANCHORFIX-1 para anclajes de rápido curado, adhesivo sikadur 31 para unon de 887.06 \$ 1,454.78 1.64 887.06 3,548,24 4.00 M2 concreto nuevo con viejo en caso de ser necesario, acero, perforaciones con equipo



		or or being from the selection		Service of Services													
ONTRATO:	DOIUM-R33-2019-AD-050 SFV-081 MEJORAMIENTO DE SANITARIOS EN ESCUELA PRIMARIA EJERCITO NACIONAL, EN C. ROBLES //	EDANIC ENITES C. MANUE	No, DE OBRA:	SFV-081	DELEGACION SAN ANTONIO		GENERALES TIJUANA, BAJA CALIFO	RNIA	IMPORTE (	E OBRA CONTRATADA:	\$ 301,862.89	NUMERO DE ESTA FECHA DE INICIO		ester <u>ijlet kalletare</u>	ESTIMACION 2 I 05 DE JULIO DE		No. DE HOJA 3
ONTRATISTA:	SPY-091 MEDURAMIENTO DE SANTIARIOS EN ESCUELA PRIMARIA EJERCITO NACIONAL, EN C. ROBLES 18 ING. MIGUEL ANGEL GALINDO NAVARRO 06 DE JUNIO DE 2019	EBANO ENTRE C. MANCE		04 DE AGOSTO DE 2			Fair Committee Committee			3	a Austro t		ACION DE PERIODO: RACION DEL RESUMEN:	a managara a see mara sa a sa	04 DE AGOSTO 04 DE DICIEMBR		TOTAL DE HOJAS
	PARTIDAS DEL PRESUPUESTO CO	NTRATADO:				PERI		AL: 04/07/2019		HA DE CONVENIO: 23	/07/2019		DO DEL: 05/07/2019		PER	ODO DEL: 06/06/2019 RESUMEN FIN	
CLAVE	CONCEPTO	UNIDAD	CANTIDAD	P.U.	IMPORTE	CANTIDAD	ESTIMACION P.U.	IMPORTE	CANTIDAD	P.U.	IMPORTE	CANTIDAD	ESTIMACION 2 FINI	IMPORTE	CANTIDAD		IMPORTE
20	Suministro y colocación de Adhesivo Sikadur-32 Gel de consistencia líquida de dos componentes A y B, a base de resinas epóxicas seleccionadas y libre de solvente como adhesivo estructural para unión monolítica de concreto fresco con concreto endurecido, libre de solventes, no es afectado por la humedad, altamente efectivo aún en superficies húmedas, trabajable a bajas temperaturas, altas resistencias aplicado por medios manuales según indicaciones del fabricante, considerar que el concreto fresco debe vaciarse antes de 3 horas a 20°C o 1 hora a 30°C de aplicado el Sikadur-32 Gel, en todo caso el producto debe encontrarse aún fresco al tacto al vaciar la mezcla sobre él, incluye: limpieza de la superficie, materiales, mano de obra, equipo y todo lo necesario para la correcta ejecución de los trabajos.	PZA	2.00	\$ 2,825.79	\$ 5,651.58	2.00	\$ 2,825.79	\$ 5,651.58	2.00	\$ 2,825.79	\$ 5,651.58	0.00	\$ 2,825.79	\$ -	2.00	\$ 2,825.79	\$ 5,651.58
31	Suministro y colocación de Puerta de Acceso peatonal dos hojas abatibles, dimensiones 1.80mts de ancho x 2.10 mts. de altura, formado a base de marco de 3"X 3" calibre 14, 3 travesaños en sentido horizontal y barras verticales de perfil tubular rectangular 2"x 2"calibre 14 a cada 12.5 cms. Incluye: postes de PTR de 4x4", bisagras, chapa amercana de doble ciclindro mod. D272, cerrojo vertical de acero de 1" x 24"pintura esmalte a dos manos ambas caras color que la supervisión indique, primario anticorrosivo, soldadura, cortes, desperdicios, material, herramienta y equipo necesarios para la correcta ejecución de los trabajos.	PZA	2.00	\$ 1,577.91	\$ 3,155.82	2.00	\$ 1,577.91	\$ 3,155.82	2.00	\$ 1,577.91	\$ 3,155.82	0.00	\$ 1,577.91	\$ -	2.00	\$ 1,577.91	\$ 3,155.82
D	INSTALACION ELECTRICA		the transfer of the transfer of the transfer	San Carlo	- A				11.59, 5		<u>V. 1914 - S. M.S.</u>		<b>T</b>	<u> </u>		<u> </u>	<del></del>
32	Revisión de sistema eléctrico general de alumbrado público existente en todo el edificio, análisis de cargas, perito de verificación, aprobación de proyecto en CFE, firma de validación de perito, dictamen UVIE (Unidad de Verificación de Instalaciones Eléctricas).		1.00	\$ 8,000.01	\$ 8,000.01	0.00	\$ 8,000.01	\$ -	0.00	\$ 8,000.01	\$ -	0.00	\$ 8,000.01	\$ -	0.00	\$ 8,000.01	\$ -
33	Suministro y colocacion de salida para extractor de pared, incluye, salida, tubo tubería, cableado, curvas, codos, coples, baquelita, tapa, portalampara de ceramica, cableado, material, mano de obra, herramienta y todo lo necesario para su correcta ejecucion.	Ρ7Δ	2.00	\$ 460.01	\$ 920.02	2.00	\$ 460.01	\$ 920.02	2.00	\$ 460.01	\$ 920.02	0.00	\$ 460.01	\$ -	2.00	\$ 460.01	\$ 920.02
	Suministro y colocacion de luminaria flourescente tipo de sobreponer de 2'x4' con 4 tubos de 4x32 W. Marca Lithonia modelo SB421-120 o similar en calidad y precio. Incluye, salida, luminaria, tapa, cableado, material, mano de obra, herramienta y todo lo necesario para su correcta ejecución.	974	5.00	\$ 3,543.91	\$ 17,719.55	4.00	\$ 3,543.91	\$ 14,175.64	4.00	\$ 3,543.91	\$ 14,175.64	0.00	\$ 3,543.91	\$ -	4.00	\$ 3,543.91	\$ 14,175.64
E	HERRERIA					Tarafa naga		<u> 1940 til Broker på bedelse.</u> I		Section 10 the section	e jakony i vat er L	Seed of Seed	<u> </u>	T		<del>1</del>	
35	Suministro y aplicación de Pintura Vinílica calidad Vinímex 700 de Comex en blanco y colores regulares, en muros y techo, interiores y exteriores, tholuye: preparación de la superfície, sellador, aplicación a dos manos, hasta 6 m de altura, materiales, mano de obra, herramienta, andamios y equipo necesarios para su correcta aplicación.		1.00	\$ 49,219.95	\$ 49,219.95	1.00	\$ 49,219.95	\$ 49,219.95	1.00	\$ 49,219.95	\$ 49,219.95	0.00	\$ 49,219.95	\$ -	1.00	\$ 49,219.95	\$ 49,219.98
36	Suministro e instalacion de azulejo de cerámica en muros y barra de 20x30cm marca Vitromex modelo ROMA (arena, hueso o gris) o similar, boquilla minima de 2mm, absorción de humedad resistente a impactos, asentada con cemento mortar y junteada con cemenquin. Incluye: cortes rectos, cortes a 45, material, mano de obra,		2.00	\$ 1,691.24	\$ 3,382.48	2.00	\$ 1,691.24	\$ 3,382.48	2.00	\$ 1,691.24	\$ 3,382.48	0.00	\$ 1,691.24	\$ -	2.00	\$ 1,691.24	\$ 3,382.46
37	Inerramienta menor. Suministro e instalación de loseta en pisos y zocto de cerámica de 40X40cm marca Suministro e instalación de loseta en pisos y zocto de cerámica de 40X40cm marca Vitromex Modelo Roma arena o similar a la existente en calidad y costo, asentada con cemento mortar y junteada con cemenquin, boquilla de 1/4". Incluye: cortes rectos, separadores, material, mano de obra, herramienta menor.	Ì	3.00	\$ 238.24	\$ 714.72	3.00	\$ 238.24	\$ 714.72	4.54	\$ 238.24	\$ 1,081.61	1.54	\$ 238.24	\$ 366.89	4.54	\$ 238.24	\$ 1,081.6
E	HERRERIA		The second section of the second section of the second section	<u> </u>			<u> </u>	i	1				T	1		T	
38	Suministro y aplicación de Pintura Vinílica calidad Vinimex 700 de Comex en blanco y colores regulares, en muros y techo, interiores y exteriores. Incluye: preparación de la superficie, sellador, aplicación a dos manos, hasta 6 m de altura, materiales, mano de obra, herramienta, andamios y equipo necesarios para su correcta aplicación.	M2	135.88	\$ 79.89	\$ 10,855.45	86.40	\$ 79.89	\$ 6,902.50	80.83	\$ 79.89	\$ 6,457.51	-5.57	\$ 79.89	-\$ 444.99	80.83	\$ 79.89	\$ 6,457.5
39	Suministro e instalacion de azulejo de cerámica en muros y barra de 20x30cm marca Vitromex modelo ROMA (arena, hueso o gris) o similar, boquilla minima de 2mm, absorción de humedad resistente a impactos, asentada con cemento mortar y junteada con cemenquin, incluye: cortes rectos, cortes a 45, material, mano de obra,	M2	65.52	\$ 377.30	\$ 24,720.70	62.42	\$ 377.30	\$ 23,551.07	59.30	\$ 377.30	\$ 22,373.89	-3.12	\$ 377.30	-\$ 1,177.18	59.30	\$ 377.30	22,373.8
40	Suministro e instalacion de loseta en pisos y zoclo de cerámica de 40X40cm marca Suministro e instalacion de loseta en pisos y zoclo de cerámica de 40X40cm marca Vitromex Modelo Roma arena o similar a la existente en calidad y costo, asentada con cemento mortar y junteada con cemenquin, boquilla de 1/4". Incluye: cortes rectos, separadores, material, mano de obra, herramienta menor.	l <b>!</b>	38.60	\$ 434.58	\$ 16,774.79	36.42	\$ 434.58	\$ 15,827 40	38.60	\$ 434.58	\$ 16,774.79	2.18	\$ 434.58	\$ 947.39	38.60	\$ 31.68	\$ 16,774.79
E 41	LIMPIEZA  Limpieza general de la obra, Incluye retiro de material escombro, fuera de la obra pisos, muros, techos, ventanas, incluye, limpieza con escobas, cepillo, rodillos herramientas, mano de obra, equipo.	M2	43.97	\$ 12.47	\$ 548.31	0.00	\$ 12.47	\$ -	35.30	\$ 12.47	\$ 440.19	35.30	\$ 12.47	\$ 440.19	35.30	\$ 1247	\$ 440.1

21

301,862.89

97,307.28

100.00%

EJERCIDO

AMORTIZADO S

POR EJERCER

AVANCE FINAL



RESUMEN FINANCIERO FINAL DE OBRA DATOS GENERALES No. DE HOJA IMPORTE DE OBRA CONTRATADA: 301,862.89 NUMERO DE ESTIMACION: FECHA DE INICIO DEL PERIODO: ESTIMACION 2 FINIQUITO SFV-061 No. DE OBRA: CONTRATO: NOMBRE DE LA OBRA: SFV-081 MEJORAMIENTO DE SANITARIOS EN ESCUELA PRIMARIA EJERCITO NACIONAL, EN C. ROBLES JÉBANO ENTRE C. MANUEL CHAO Y CALLEJÓN ÉBANO, COLONIA CIUDAD JARDIN, DELEGACION SAN ANTONIO DE LOS BUENOS, TIJUANA, BAJA CALIFORNIA. 05 DE JULIO DE 2019 04 DE AGOSTO DE 2019 TOTAL DE HOJAS FECHA DE TERMINACION DE PERIODO: 04 DE DICIEMBRE DE 2019 CONTRATISTA: ING. MIGUEL ANGEL GALINDO NAVARRO FECHA DE ELEGORACION DEL RESUMEN: MIDE AGOSTO DE 2019

CHA DE INICIO:	06 DE JUNIO DE 2019				FECHA DE TERMINACION:	04 DE AGOSTO D	E 2019						Table 1 (1981)	on a Salaha a Sa	No. 20 2.5	St. Service METAGRIE	CITADAS			机汽车 电多效分离控制	100	A Section of the	S. 45 119	
CHA DE INICIO.	000000000000000000000000000000000000000	<del></del>	PARTIDAS DEL PRESUPUESTO CON	TRATADO:		r Prija Jašikoja pir se	1.55% 1.50% 1.40% 1.70%				, iggapystig regige egy is	registration of the court of th	SECUL	DE CONVE	UID: 23/07/1		PERI					IODO DEL: 05/0		
	1							PER			AL: 04/07/2019	All The State of t				UNO	Water Barrier			UITO	Contractification			1. 1000年 1000年
CLAVE		CONCEPTO		UNIDAD	CANTIDAD	PU	IMPORTE	CANTIDAD		P.U.	IMPORTE	CANT		P.U.	4.00 M	IMPORTE	CANTIDAL	30,50	P.U.	IMPORTE	CANTIDAD			MPORTE
EXT	EXTRAORDINARIOS		the control of the first section of	Algorithm on Marie Co	a september of supplications of the second		an 1965年			<u> Se Proposition de la Companya de l</u>	원인 15의 최고 인원 및 1925. 	7-9. 1 15-915	130 125	- Manuelle s	34, 374, 774,		3				1			
EXT-001	PERSIANA VERTICAL PVC CORRE LAMAS DE PVC ANCHO DE TABLE LAMAS GIRAN COMPLETAMENTE LA LUZ, CON SISTEMA DE DESI LUZ, CON SISTEMA DE DESI ILUMINACION.	TA ESTANDAR, COLOR OL PERMITIENDO EL CONTE PLAZAMIENTO LATERAL I	E INDIQUE LA SUPERVISIÓN, SUS OL TOTAL DE LA INTENSIDAD DE PARA MAYOR INTENSIDAD DE LA	M2	0.00	\$ 719.	9 \$ -	0.00	\$	719.99	s -	4.5	3	\$ 71	9.99 \$	3,261.55	4.53	\$	719.99	\$ 3,261.55	i 4.53	\$ 71	9.99 \$	3,261.5
EXT-002	SENTIDO VERTICAL Y A CADA 2 CADA 60 CM CON CONCRETO F' DE MORTERO CEMENTO AREN, F'C=200KG/CM2 CON 8 CM3 DE 656/8-8, FABRICACION DE MEDI/ MARCO CON 3 VARILLAS 3/8 Y E DE ANGULO DE 1-1/4" X 1/8", TAF REFORZADO CON MALLA ELE DIASTICO NEGRO PARA DESPÍ	A 1:4, REFORZADO CON HILADAS EN SENTIDO H C-150KG/C/M2, EMPLASTA 1:3 CON 1:5 CM DE 1: ESPESOR, REFORZADO L CAÑA, CADENA SUPER STRIBDS DE 1:4" A CADA : AD E CONCRETO F C-20: ECTROSOLDADA 6:86/8-8. ANTE, PLANTILLA DE CELLENOS PARA EL DES	JARILLA NO. 3 A CADA 60 CM, EN DRIZONTAL, CELDAS COLADAS A DE MUROS INTERIORES A BASE SPESOR, FIRME DE CONCRETO CON MALLA ELECTROSOLDADA	PZA	0.00	\$ 3,506.	34 \$ -	0.00	\$	3,506.34	\$ -	1.0	90	\$ 3,50	06.34 \$	3,506.34	1.00	\$	3,506.34	\$ 3,506.34	1.00	\$ 3,50	\$ \$	3,506.34
EXT-003	PREMEZCLADO F'C= 200KG/CM2 CON ACABADO ESCOBILLADO, RI AFINE Y COMPACTACION DEL TO	2. REFORZADO CON MAI ELLENO CON MATERIAL D ERRENO NATURAL, CIMB .PES. DESPERDICIOS, M	NO DE OBRA, HERRAMIENTA Y	M2	0.00	\$ 333.	21 \$ -	0.00	\$	333.21	\$	. 16.	10	\$ 33	33.21 \$	5,354.68	16.10	\$	333.21	\$ 5,364.68	16.10	\$ 33	\$3.21 \$	5,364.6
EXT-004	SUMINISTRO DE TUBO DE PVC.	RICA DE 1 PULGADA CO SONDEOS PARA DETERM	I DEMOLICION DE MURO Y PISO, INAR SU TRAYECTORIA, INCLUYE	ML	0.00	\$ 283.	09 \$ -	0.00	\$	283.09	\$	3.7	75	\$ 20	33.09 \$	1,061.59	3.75	\$	283.09	\$ 1,061.59	3.75	\$ 28	33.09 \$	1,061.5
EXT-005	TAPAS CUBRETALADOS, SELLAD DE OBRA, MATERIAL, EQUIPO Y	ECONOMIZADORA MARA	MARCA ORION MODELO COSMOS. GEO MODELO 042G2PC Y DOS RIL MCA. FESTER, TRAMPA, MANO IRA SU CORRECTA INSTALACION.	PZA	0.00	\$ 2,380	18 \$ -	0,00	\$	2,380.18	\$	- 1.0	00	\$ 2,3	30.18 \$	2,380.18	1.00	\$	2,380.18	\$ 2,380.18	1.00	\$ 2,36	30.18 \$	2,380.1
EXT-006	MATERIALES, MANO DE OBRA, H	TORA PARA MINGITOR	K MARCA AMERICAN ESTÁNDAR, IO CROMADA MARCA ANBEC, Y TODO LO NECESARIO PARA SU	PZA	0.00	\$ 4,148.		0.00	\$	4,148.80		2.0			48.80 \$	8,297.60 279,502.68		\$ SUBTO	4,148.80	\$ 8,297.60		\$ 4,14	18.80 \$	
	CORRECTA INSTALACION.		<del></del>			SUBTOTAL	\$ 300,331		SUBT	OTAL	\$ 239,71 \$ 19,17			SUBTOTAL	3	279,302.88	1	I.V.A.	/1/16	\$ 3,183.3	_	I.V.A.	\$	22,360.2
						I.V.A.	\$ 24,026		TOTAL	(x 30 00 0					10 1 1 1 1 1 1 1 1 1 1 1 1 1 1 1 1 1 1	301,862.89	1		Section 1			TOTAL	\$100 <b>\$</b>	301,862.8
						TOTAL	\$ 324,357	.04	HOIA	14 2 1 2 1 2 1 2 1 2 1 2 1 2 1 2 1 2 1 2	4 20/00					7	<b>-</b>	L			_			

EJERCIDO DEL CONTRATO (CON I.V.A.)	in a fall gland will a fire	and sayed and dayed o
CONTRACTOR OF CONTRACTOR	s	324,357.61
IMPORTE ORIGINAL DEL CONTRATO AMPLIACIONES AUTORIZADAS (CONVENIO MODIFICATORIO UNO)	\$	35,714.93
REDUCCIONES AUTORIZADAS (CONVENIO MODIFICATORIO UNO)	S	58,209.65
IMPORTE FINAL DEL CONTRATO	s	301,862.89
ANTICIPO DE LA OBRA	<u> </u>	97,307.28

SUPERVISOR DE OBRA COMUNITARIA

\$258,888.04 EJERCIDO \$258,888.0 EJERCIDO TOTAL POR EJERCER \$42,974.85 \$77,666.41 AMORTIZADO TOTAL AMORTIZADO 77,666.41 19,640.87 POR AMORTIZAR | \$ 79.82% AVANCE

Vo.80.

ARQ. JOSE MANUEL QUINTANA ROLON

AUTORIZO

\$42,974.85

\$301,862.89

\$19,640.87

\$97,307.28

100.00%

\$0.00

EJERCIDO

EJERCIDO TOTAL

POR EJERCER

AMORTIZADO


AMORTIZADO

AVANCE

POR AMORTIZAR

ARQ. JAVIER CELGADO GARIBAY DIRECTOR DE OBRAS E INFRAESTRUCTURA URBANA MUNICIPAL

SUBDIRECTOR DE OBRA COMUNITARIA

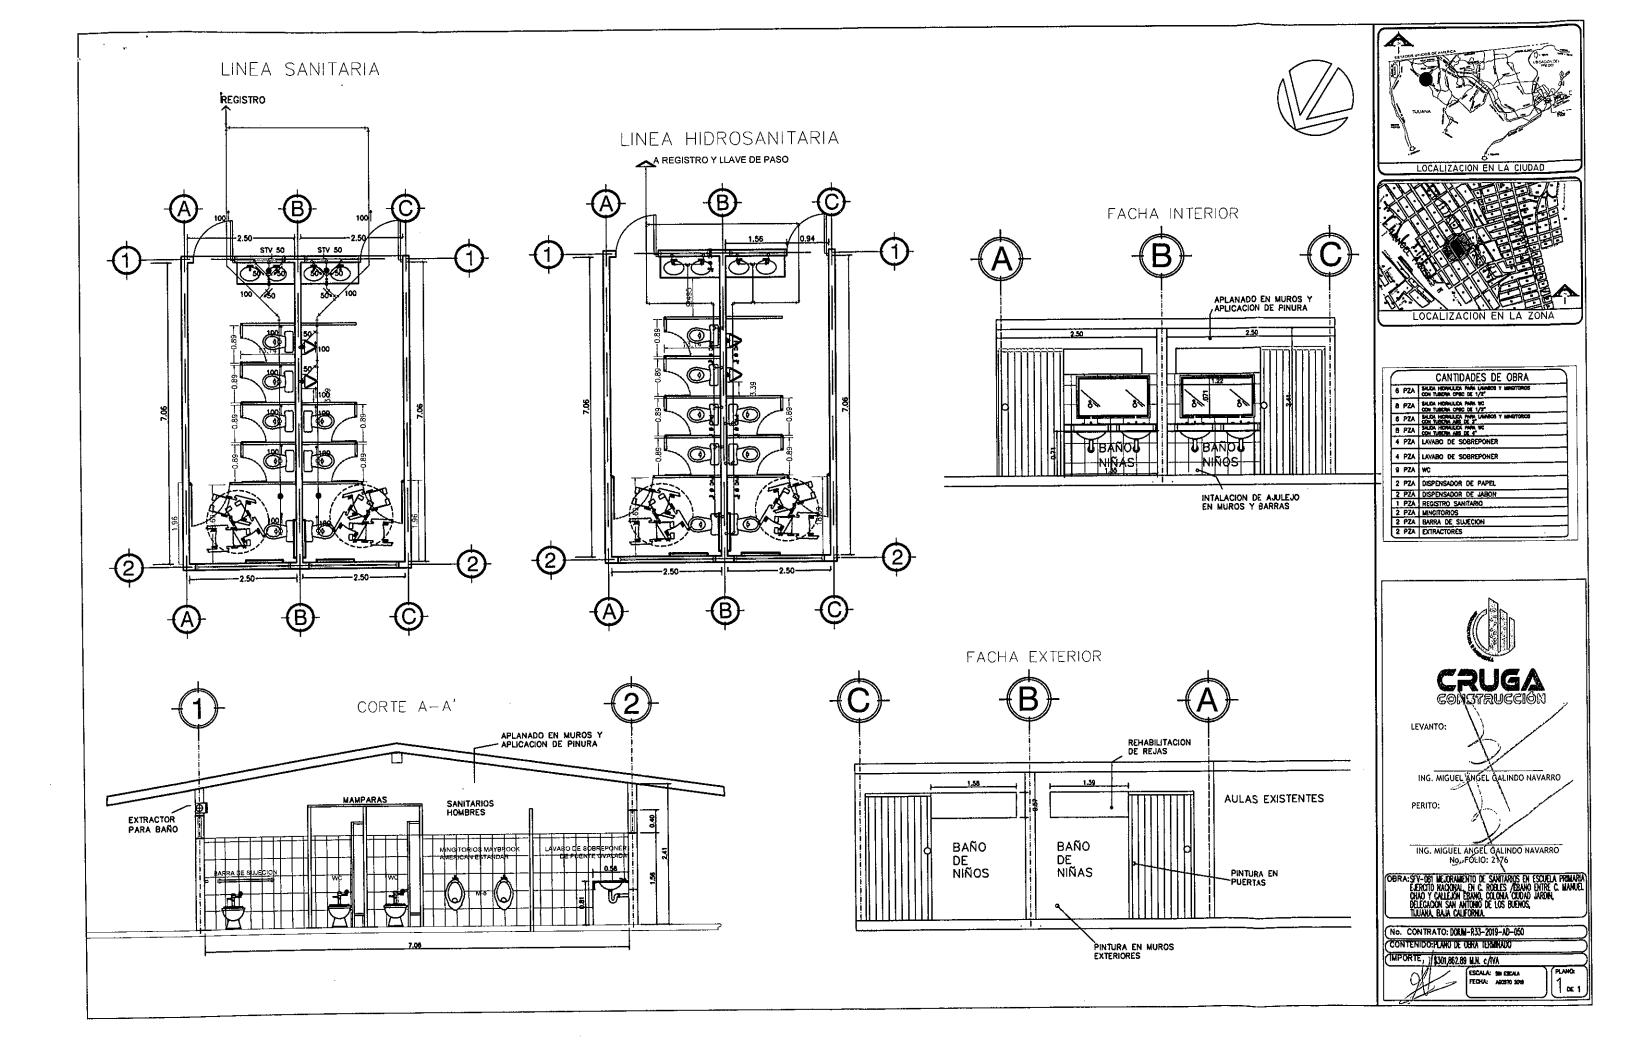



Dependencia: D.O.I.U.M.

Subdirección de obra comunitaria Sección:

Número de Oficio: SOC-XXIII-0523-2019

Expediente: N/A

Asunto: Invitación para acta de entrega-

recepción.

Tijuana, Baja California a 09 de diciembre de 2019

ING. MIGUEL ANGEL GALINDO NAVARRO AV. JOSE MARIA MICHELENA No. 2165, COL. VICENTE GUERRERO TIJUANA, B.C. PRESENTE

Por este medio reciba un cordial saludo, y al mismo tiempo me permito informarle que con fecha Jueves 12 de Diciembre del 2019 en el horario que se indica, se llevará a cabo el Acto de Entrega-Recepción respecto de los trabajos denominados:

No. DE CONTRATO	DESCRIPCION DE OBRA	HORA
	"SFV-081 MEJORAMIENTO DE SANITARIOS EN ESCUELA PRIMARIA EJERCITO NACIONAL, EN C. ROBLES/EBANO ENTRE C. MANUEL CHAO Y CALLEJON EBANO, COLONIA CIUDAD JARDIN, DELEGACIÓN SAN ANTONIO DE LOS BUENOS, TIJUANA, B.C."	09:00 HRS

Lo anterior se hace de su conocimiento con el fin de que designe al personal a efecto de que haga acto de presencia al mismo en cumplimiento al artículo 69.

Sin otro particular y agradeciendo de antemano las atenciones que se sirva prestar a la presente, me despido quedando en espera de su amable respuesta y a sus órdenes.

> ATENTAMENTE SUBDIRECCIÓN DE OBRA COMUNITARIA

> > 09 DIC 2019

JOSE MANUEL QUINTANA RO

SUBDIRECCION DE OBRA COMUNITARIA

DOIUM,

C.c.p. Mdu. Arq. Patricia Peterson Villalobos. - Secretaría De Desarrollo Territorial, Urbano y Ambiental del Ayuntamiento De Tijuana.
C.c.p. Arq. Javier Delgado Garibay.- Dirección de Obra e Infraestructura Urbana Municipal del Ayuntamiento de Tijuana.

C.c.p.- Archivo Dirección

Expediente. JDG/JMQR/BSFR