




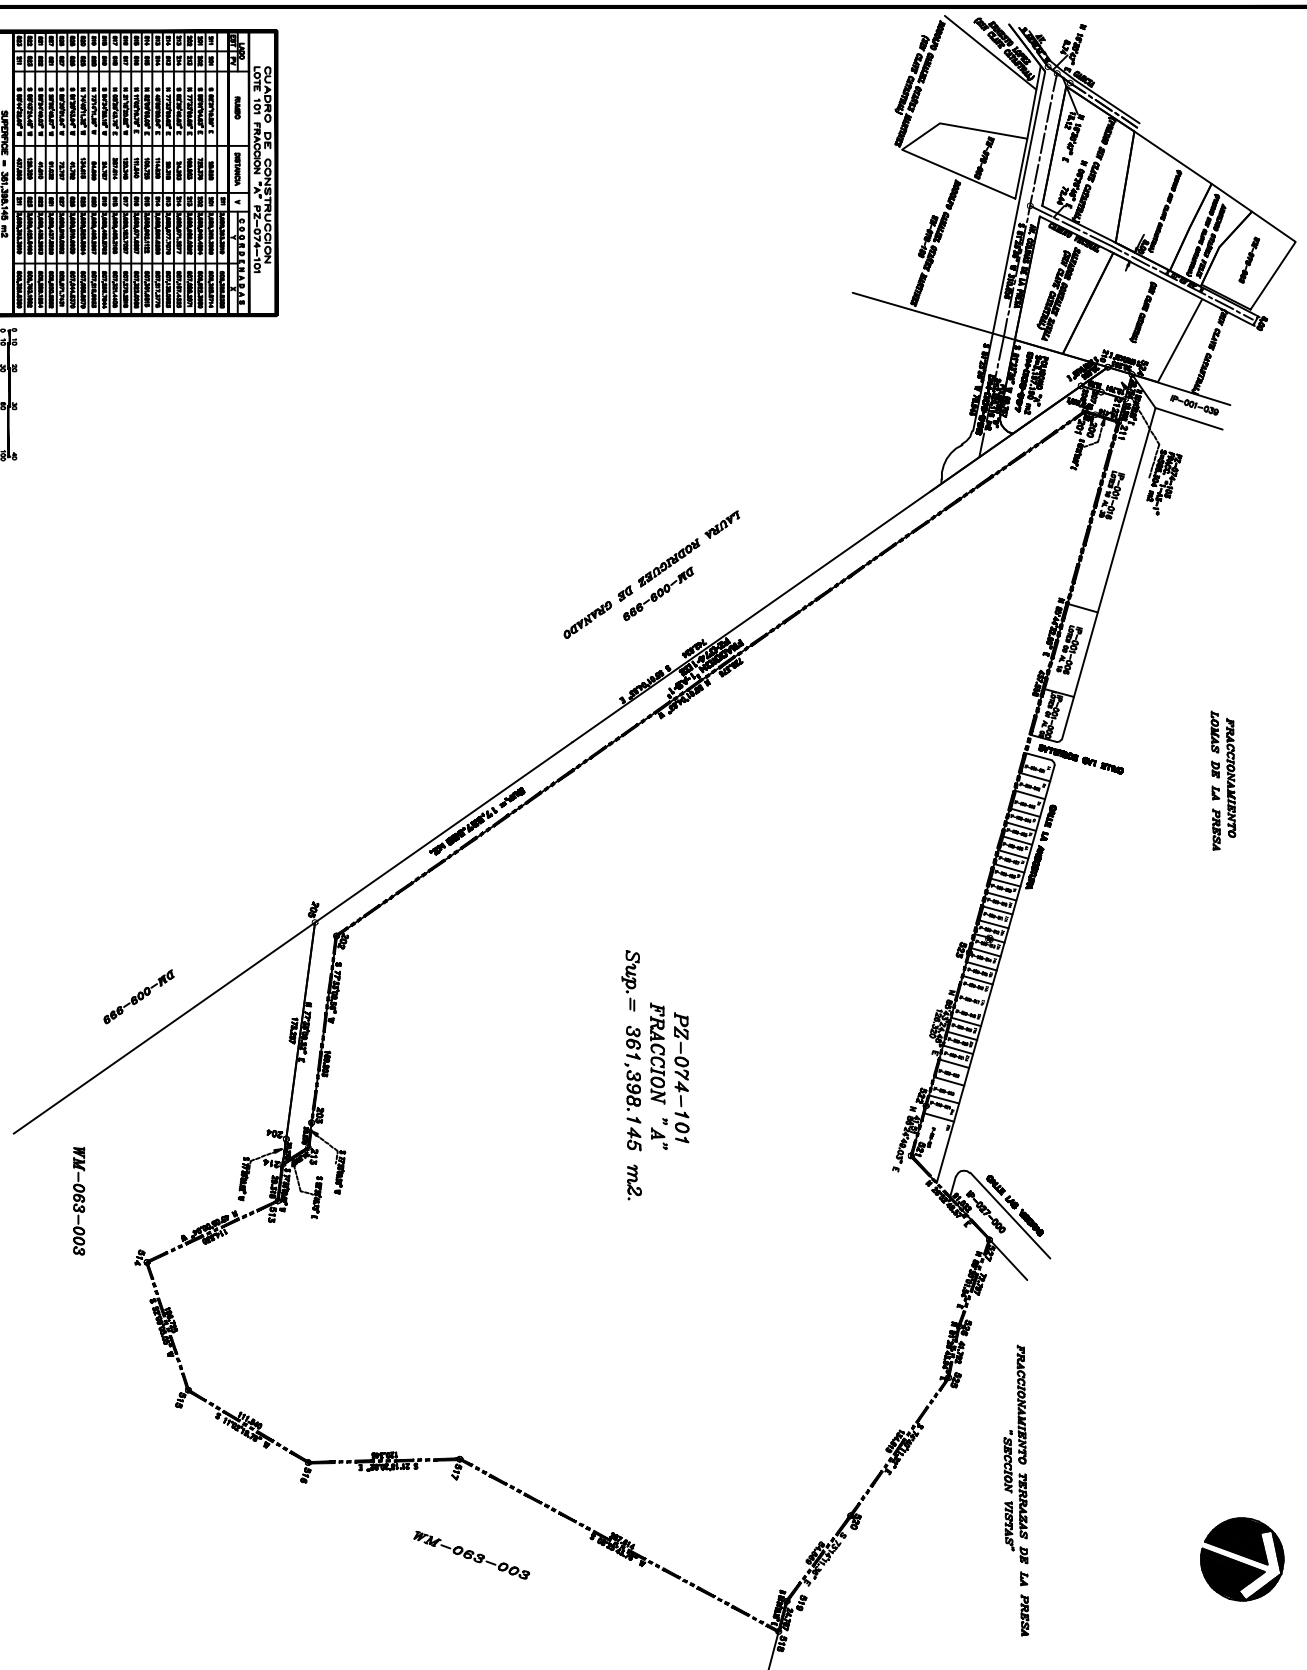

PROYECCION: UTM











POLIGONO ENVOLVENTE

