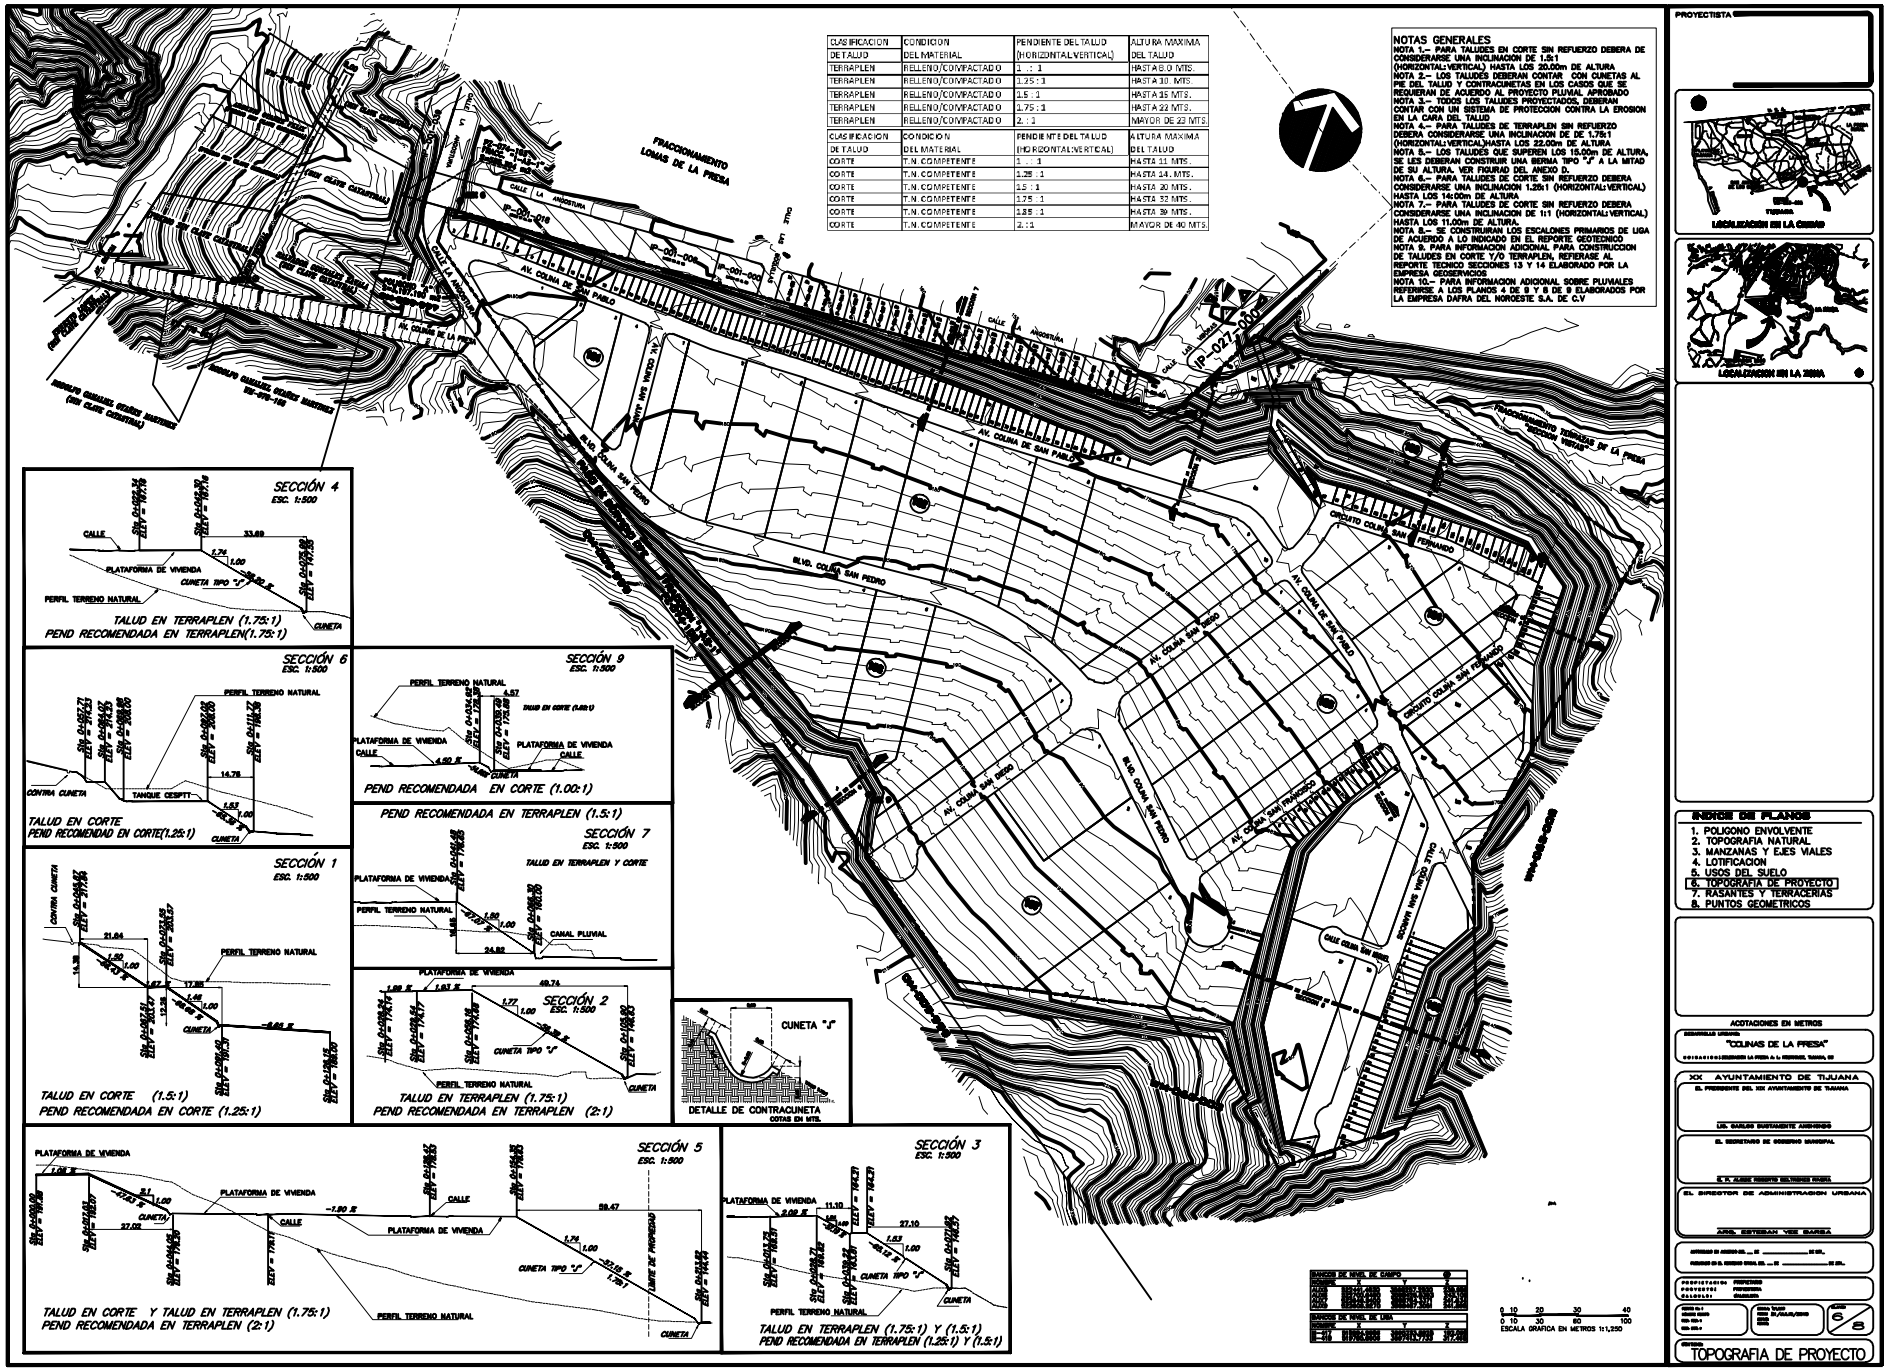
FRACCIONAMIENTO LOMAS DE LA PRESA
AV. COLINA DE SAN PABLO
BLVD. COLINA SAN PEDRO
CIRCUITO COLINA SAN FERNANDO
CALLE LA ANGOSTURA
