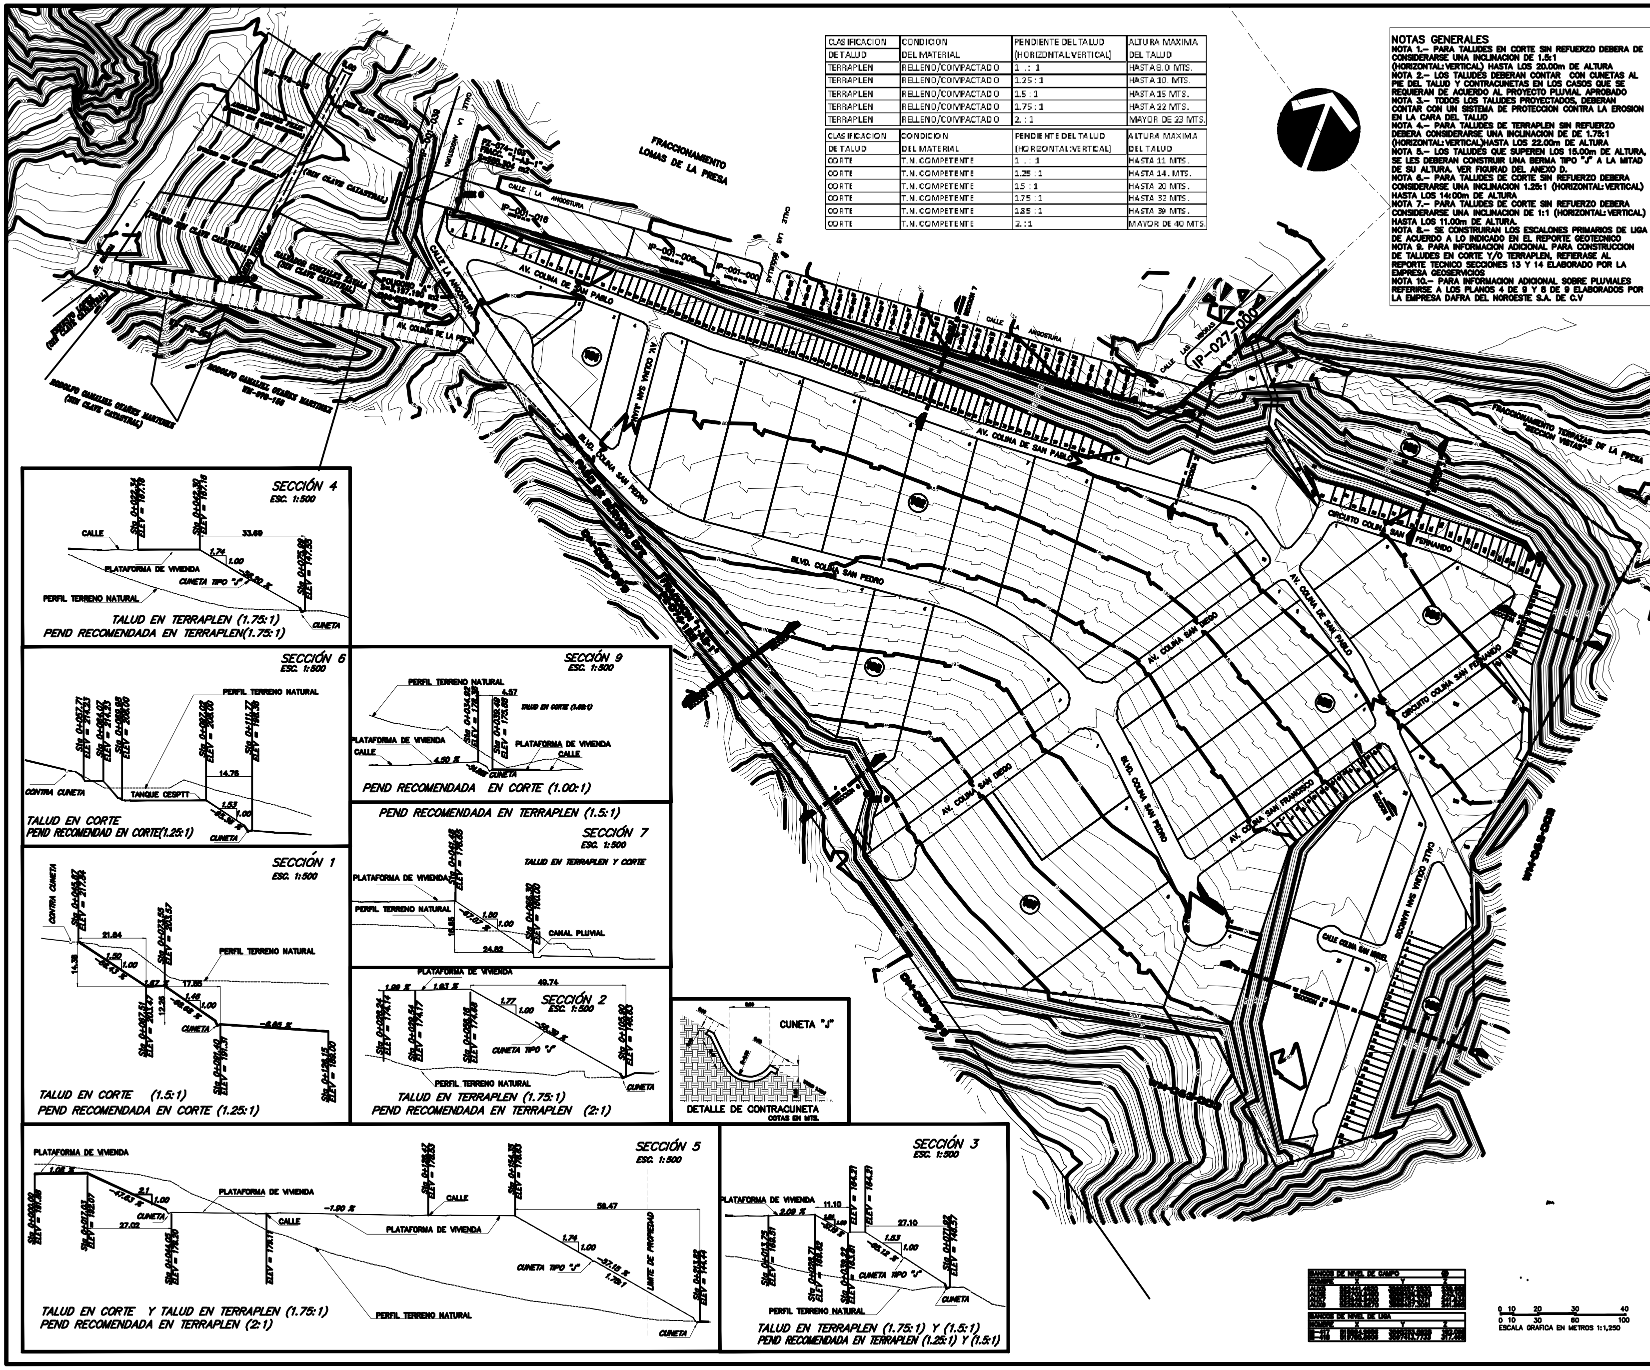

CLASIFICACION DE TALUD	CONDICION DEL MATERIAL	PENDIENTE DEL TALUD (HORIZONTAL:VERTICAL)	ALTURA MAXIMA DEL TALUD
TERRAPLEN	RELLENO/COMPACTADO	1 .: 1	HASTA 8.0 MTS.
TERRAPLEN	RELLENO/COMPACTADO	1.25 : 1	HASTA 10. MTS.
TERRAPLEN	RELLENO/COMPACTADO	1.5 : 1	HASTA 15 MTS.
TERRAPLEN	RELLENO/COMPACTADO	1.75 : 1	HASTA 22 MTS.
TERRAPLEN	RELLENO/COMPACTADO	2. : 1	MAYOR DE 23 MTS.

CLASIFICACION DE TALUD	CONDICION DEL MATERIAL	PENDIENTE DEL TALUD (HORIZONTAL:VERTICAL)	ALTURA MAXIMA DEL TALUD
CORTE	T.N. COMPETENTE	1 .: 1	HASTA 11 MTS.
CORTE	T.N. COMPETENTE	1.25 : 1	HASTA 14. MTS.
CORTE	T.N. COMPETENTE	1.5 : 1	HASTA 20 MTS.
CORTE	T.N. COMPETENTE	1.75 : 1	HASTA 32 MTS.
CORTE	T.N. COMPETENTE	1.85 : 1	HASTA 39 MTS.
CORTE	T.N. COMPETENTE	2. : 1	MAYOR DE 40 MTS.

NOTAS GENERALES

NOTA 1.– PARA TALUDES EN CORTE SIN REFUERZO DEBERA DE CONSIDERARSE UNA INCLINACION DE 1.5:1 (HORIZONTAL:VERTICAL) HASTA LOS 20.00m DE ALTURA
NOTA 2.– LOS TALUDES DEBERAN CONTAR CON CUNETAS AL PIE DEL TALUD Y CONTRACUNETAS EN LOS CASOS QUE SE REQUIERAN DE ACUERDO AL PROYECTO PLUVIAL APROBADO
NOTA 3.– TODOS LOS TALUDES PROYECTADOS, DEBERAN CONTAR CON UN SISTEMA DE PROTECCION CONTRA LA EROSION EN LA CARA DEL TALUD
NOTA 4.– PARA TALUDES DE TERRAPLEN SIN REFUERZO DEBERA CONSIDERARSE UNA INCLINACION DE DE 1.75:1 (HORIZONTAL:VERTICAL)HASTA LOS 22.00m DE ALTURA
NOTA 5.– LOS TALUDES QUE SUPEREN LOS 15.00m DE ALTURA, SE LES DEBERAN CONSTRUIR UNA BERMA TIPO "J" A LA MITAD DE SU ALTURA. VER FIGURAD DEL ANEXO D.
NOTA 6.– PARA TALUDES DE CORTE SIN REFUERZO DEBERA CONSIDERARSE UNA INCLINACION 1.25:1 (HORIZONTAL:VERTICAL) HASTA LOS 14:00m DE ALTURA
NOTA 7.– PARA TALUDES DE CORTE SIN REFUERZO DEBERA CONSIDERARSE UNA INCLINACION DE 1:1 (HORIZONTAL:VERTICAL) HASTA LOS 11.00m DE ALTURA.
NOTA 8.– SE CONSTRUIRAN LOS ESCALONES PRIMARIOS DE LIGA DE ACUERDO A LO INDICADO EN EL REPORTE GEOTECNICO
NOTA 9. PARA INFORMACION ADICIONAL PARA CONSTRUCCION DE TALUDES EN CORTE Y/O TERRAPLEN, REFIERASE AL REPORTE TECNICO SECCIONES 13 Y 14 ELABORADO POR LA EMPRESA GEOSERVICIOS
NOTA 10.– PARA INFORMACION ADICIONAL SOBRE PLUVIALES REFERIRSE A LOS PLANOS 4 DE 9 Y 8 DE 9 ELABORADOS POR LA EMPRESA DAFRA DEL NOROESTE S.A. DE C.V

PROYECTISTA

LOCALIZACION EN LA CIUDAD

LOCALIZACION EN LA ZONA

INDICE DE PLANOS

1. POLIGONO ENVOLVENTE
2. TOPOGRAFIA NATURAL
3. MANZANAS Y EJES VIALES
4. LOTIFICACION
5. USOS DEL SUELO
6. TOPOGRAFIA DE PROYECTO
7. RASANTES Y TERRACERIAS
8. PUNTOS GEOMETRICOS

ACOTACIONES EN METROS

DESARROLLO URBANO:

"COLINAS DE LA PRESA"

XX AYUNTAMIENTO DE TIJUANA

EL PRESIDENTE DEL XIX AYUNTAMIENTO DE TIJUANA

LIC. CARLOS BUSTAMANTE ANCHONDO

EL SECRETARIO DE GOBIERNO MUNICIPAL

EL DIRECTOR DE ADMINISTRACION URBANA

ARQ. ESTEBAN YEE BARBA

PROPIETARIO: PROPIETARIO
PROYECTO: PROYECTISTA
CALCULO: CALCULISTA

PLANO 6/8

CONTIENE: TOPOGRAFIA DE PROYECTO